


- Vol. 1 Pg. 240 Pt. of Sec.
- Vol. 2 " 46 cen. Pt. 1/2
- Vol. 2 " 59 Pt. E. 1/2 Sec.
- Vol. 3 " 394 cen. Pt. 1/2
- Vol. 3 " 399 Pt. W. Pt. N.W.
- Vol. 3 " 437 Pt. E. 1/2 Sec.
- Vol. 3 " 472 N.E. cor. S.E.
- REC. 5 " 43 RECKER HTGS.
- Vol. 4 " 221 cor. Ref. sec. 31 & 25
- Vol. 4 " 383 N.W. Pt. N.W.
- Vol. 4 " 429 N.W. cor. N.W.
- Vol. 6 " 117 cen. Pt. N.W.
- Vol. 6 " 120 Pt. S.E. cor. S.E.
- Vol. 6 " 162 Pt. W. Pt. N.W.
- Vol. 14 Pg. 51 N. cen. Pt. N.W.
- Vol. 14 " 65 N. cen. Pt. N.W.
- Vol. 14 " 95 N. cen. Pt. N.W.
- Vol. 14 " 97 N. cen. Pt. N.W.
- Vol. 14 " 119 S.E. cor. S.W.
- Vol. 14 " 159 cen. Pt. N.W.
- Vol. 15 " 10 S.E. Pt. S.E.
- Vol. 15 " 83 N.E. cor. N.W.
- Vol. 15 " 92 S.E. cor. S.E.
- Vol. 15 " 153 cen. Pt. N.W.
- Vol. 15 " 162 S. Pt. S.E.
- Vol. 15 " 173 N.E. cor. N.W.
- Vol. 16 " 37 E. cen. Pt. S.E.
- Vol. 16 " 57 S.E. Pt. S.W.
- Vol. 16 " 68 N.E. Pt. N.W.
- Vol. 17 " 55 N.W. cor. N.W.

- LND. 27-2
- LND. 28-88
- LND. 29-58
- LND. 29-160
- LND. 31-10
- LND. 32-106
- LND. 33-121
- LND. 33-145
- LND. 34-180
- LND. 35-38
- LND. 35-60
- LND. 37-127
- LND. 44-60
- LND. 50-29
- LND. 50-89
- LND. 61-18
- N. cen. Pt. NE
- N. cen. Pt. NW
- N. cen. Pt. NE
- W. cen. Pt. SW
- SE cor. SE
- N. cen. Pt. SE
- NE Pt. NE
- E Pt. SE
- E cen. Pt. NE
- SE Pt. NE
- W. cen. Pt. NW
- NE Pt. NE
- NW Pt. NE
- E cen. Pt. NE
- CO. RD. 25A PLANS
- NE QTR
- N. cen. Pt. NE
- N. cen. Pt. NW
- N. cen. Pt. NE
- NW & SW QTR.
- SW Pt. NW
- SW Pt. NW
- NE Pt. NE
- SW Pt. NW
- E Pt. NW & SW
- SW Pt. NW
- SW Pt. NW
- W Pt. NW & SW

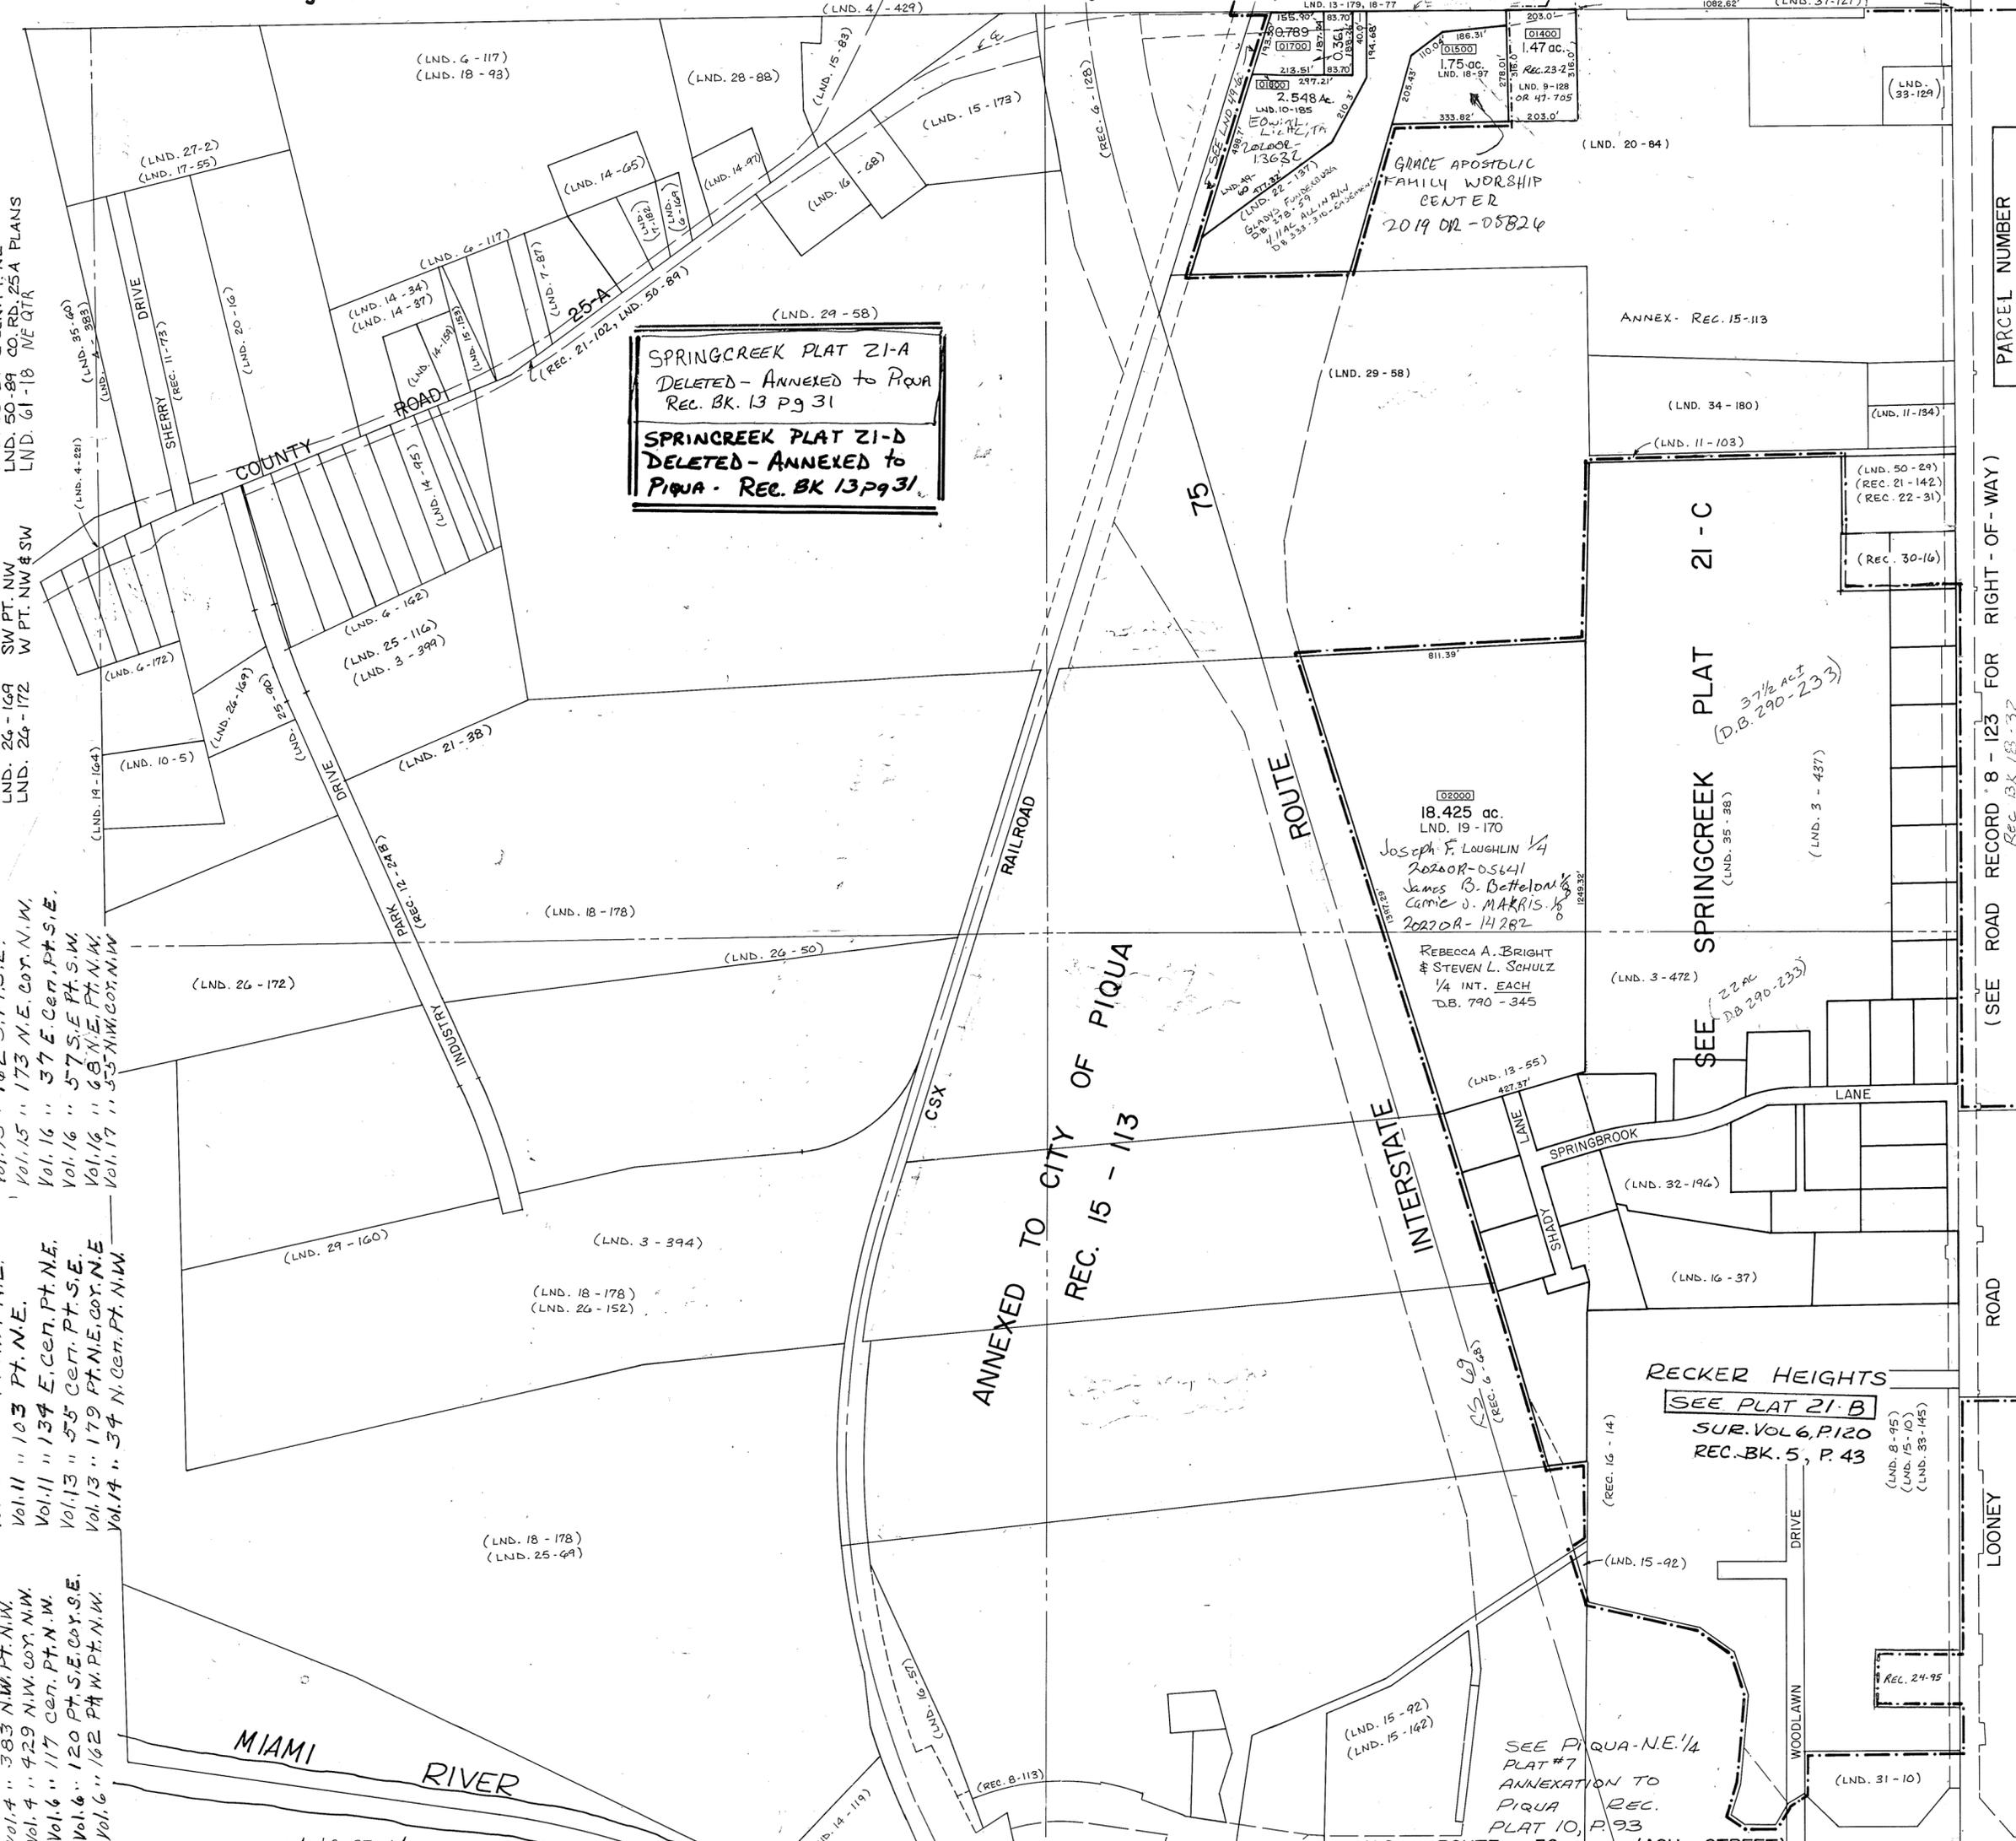

REVISED 4-19-23

PARCEL NUMBER J27

(SEE ROAD RECORD 8-123 FOR RIGHT-OF-WAY REC. BK 18-32)