# RANGE 10 TOWN 2 SECTION 19 ELIZABETH TOWNSHIP PLAT NO. 16

SCALE: 1" = 400'

SMDA NUMBER E09-ELD16_-_-_-_

## SURVEYS

### S. E. QUARTER

SUR. 2-193
SUR. 27-64
SUR. 33-160
LND. 48-66
LND. 49-19

### N. E. QUARTER

SUR. 2-193
SUR. 4-15
SUR. 14-171
SUR. 20-186
SUR. 23-48 - REVISED 1985
SUR. 23-182
SUR. 29-138
LND 39-190
LND 40-135
LND. 45-181
Lnd. 46-142
Lnd. 47-101
LND. 48-146
LND. 47-169
LND. 52-127
LND. 54-102

REC. 24-30
RD. REC. 9-20

### S. W. QUARTER

SUR. 2-193
SUR. 11-178
SUR. 11-189
SUR. 13-198
SUR. 20-184
SUR. 25-104
SUR. 29-153
LAND SUR. VOL. 36-196
LND. 55-51

### N. W. QUARTER
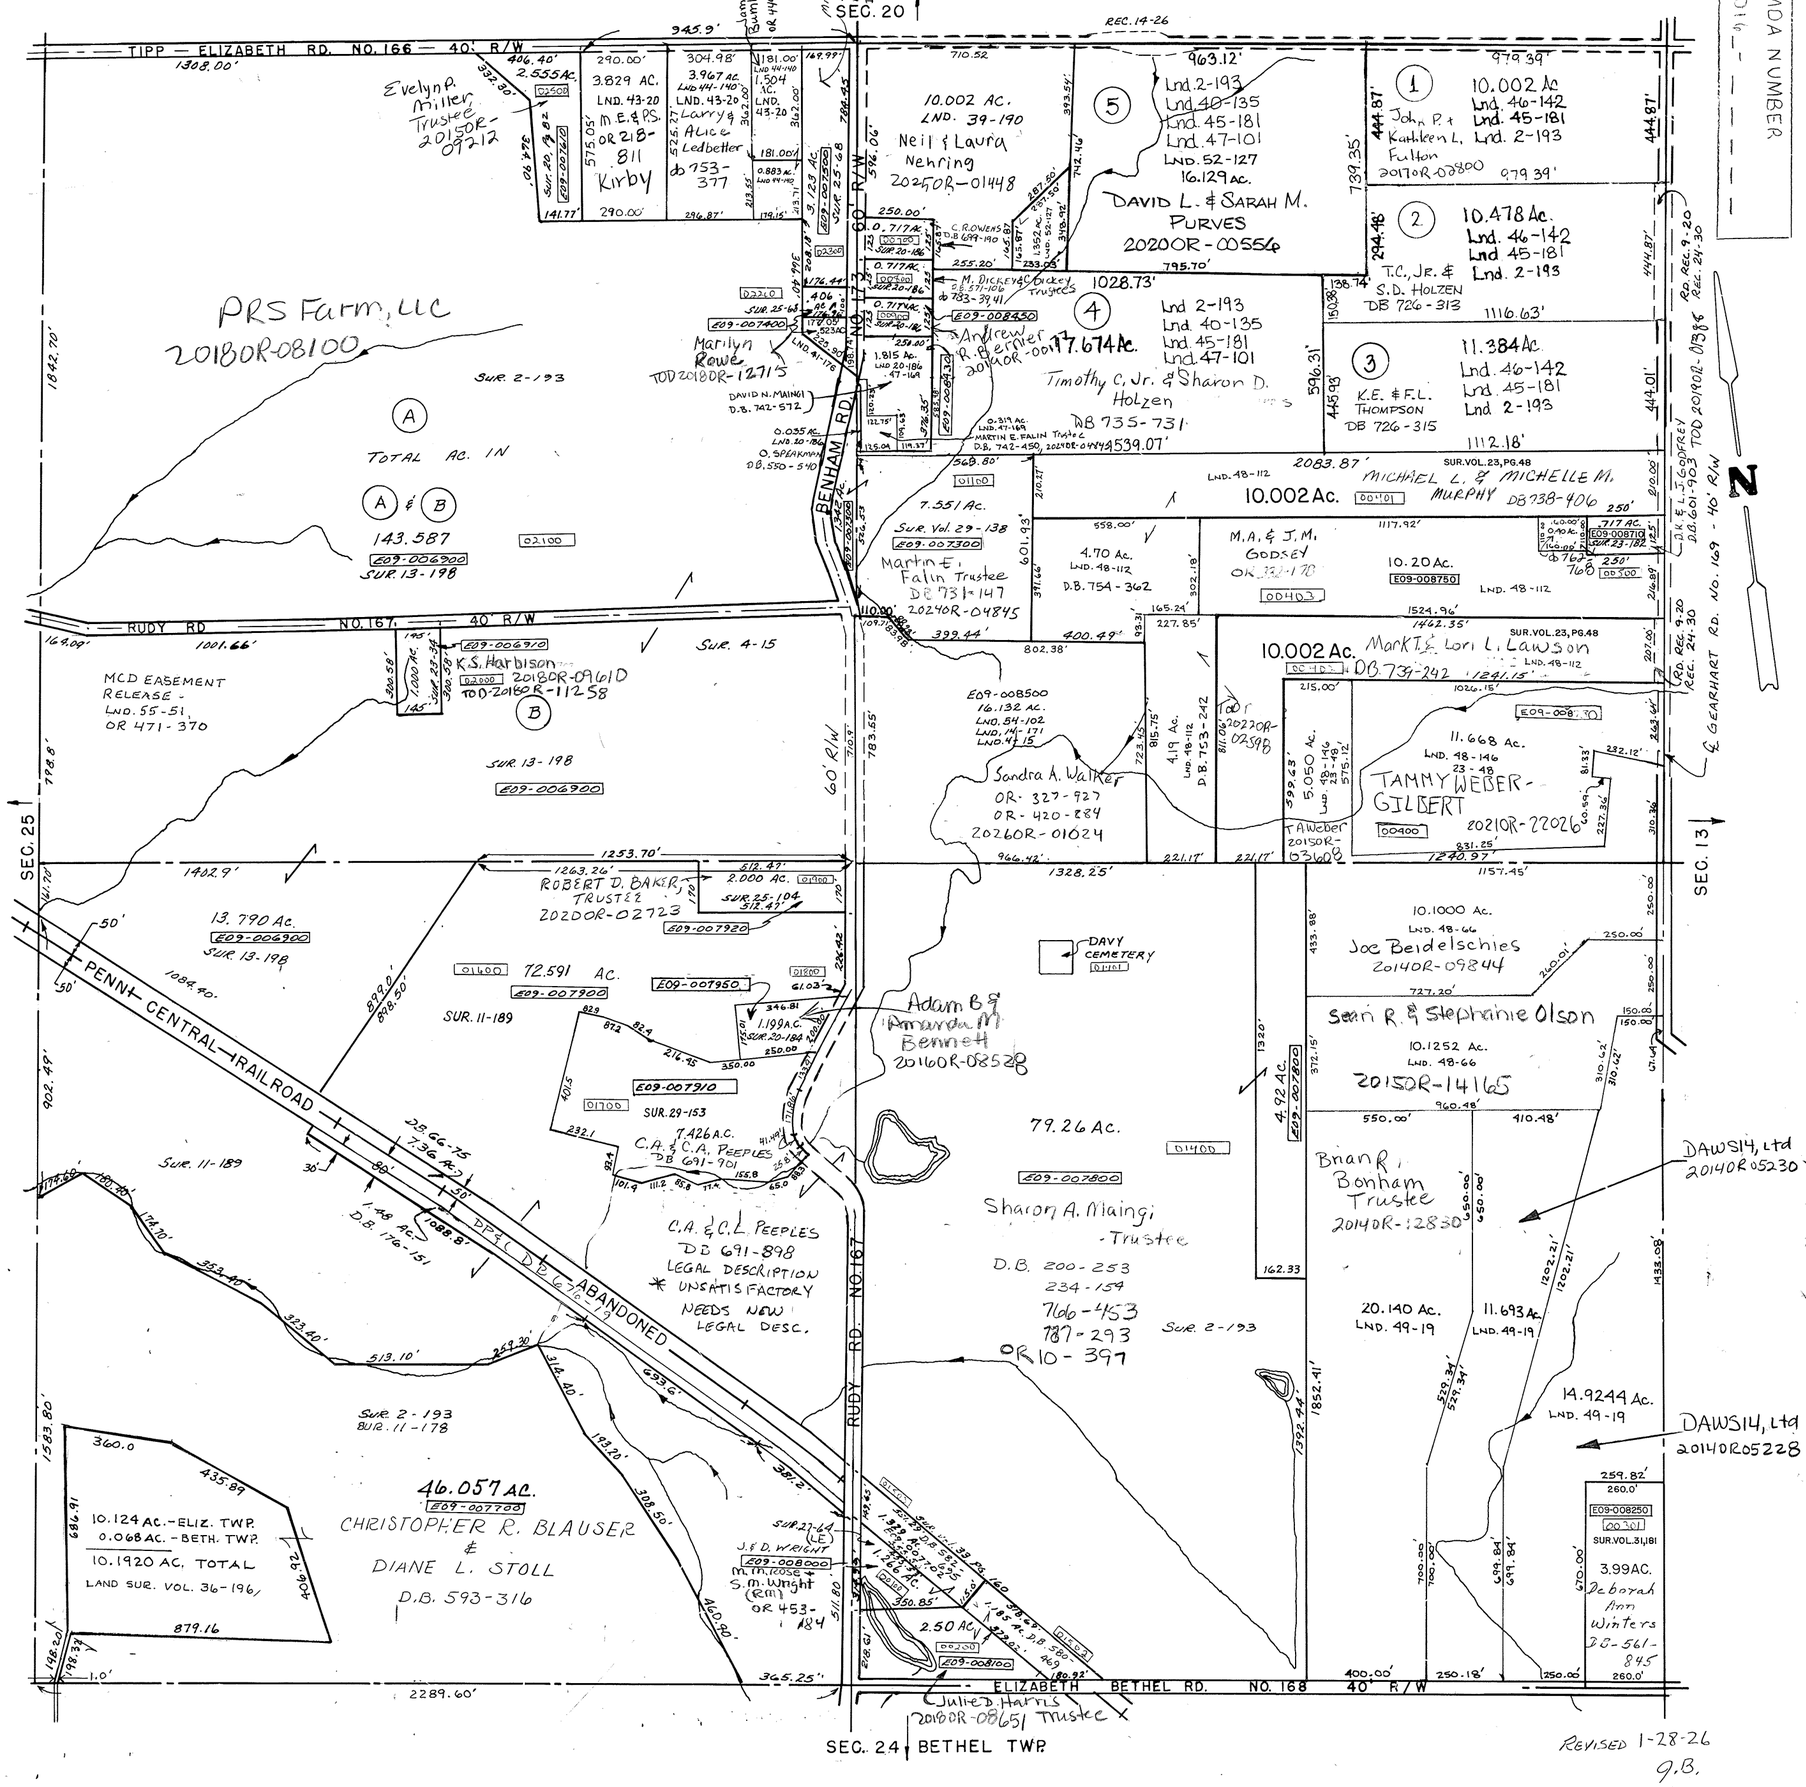
SUR. 2-193
SUR. 13-198
SUR. 20-82
SUR. 23-34
SUR. 25-68
SUR. 4-15
SUR. 29-138
LND. 41-176
LND 44-140
LND 43-20
LND. 55-51