SMDA NUMBER
E09-EL023_ - _ _ _ _ _ _

RANGE 10 TOWN 2 SECTION 27 ELIZABETH TOWNSHIP PLAT NO. 23

SCALE: 1" = 400'

SURVEYS

S.E. QUARTER
SUR. 2-215
SUR. 1-238
SUR. 3-57
SUR. 5-14
SUR. 23-190
SUR. 2-96
SUR. 28-3A
SUR. 28-3B
LND 38-129
LND. 41-78
RD. REC. 9-15
REC. 23-22

N.E. QUARTER
SUR. 2-215
SUR. 1-67
SUR. 4-121
SUR. 16-46
SUR. 7-151
SUR. 26-102
SUR. 2-96
SUR. 48-69
LND. 54-5
Rec. BK. 12-118
RD. REC. 9-15
REC. 23-22

S.W. QUARTER
SUR. 2-215
SUR. 5-14
SUR. 2-96
SUR. 3-57
SUR. 23-190
SUR. 28-3A
SUR. 28-3B
SUR. 1-238
LND. 38-129

N.W. QUARTER
SUR. 2-215
SUR. 1-67
SUR. 4-121
SUR. 2-96
SUR. 48-69
LND. 54-5

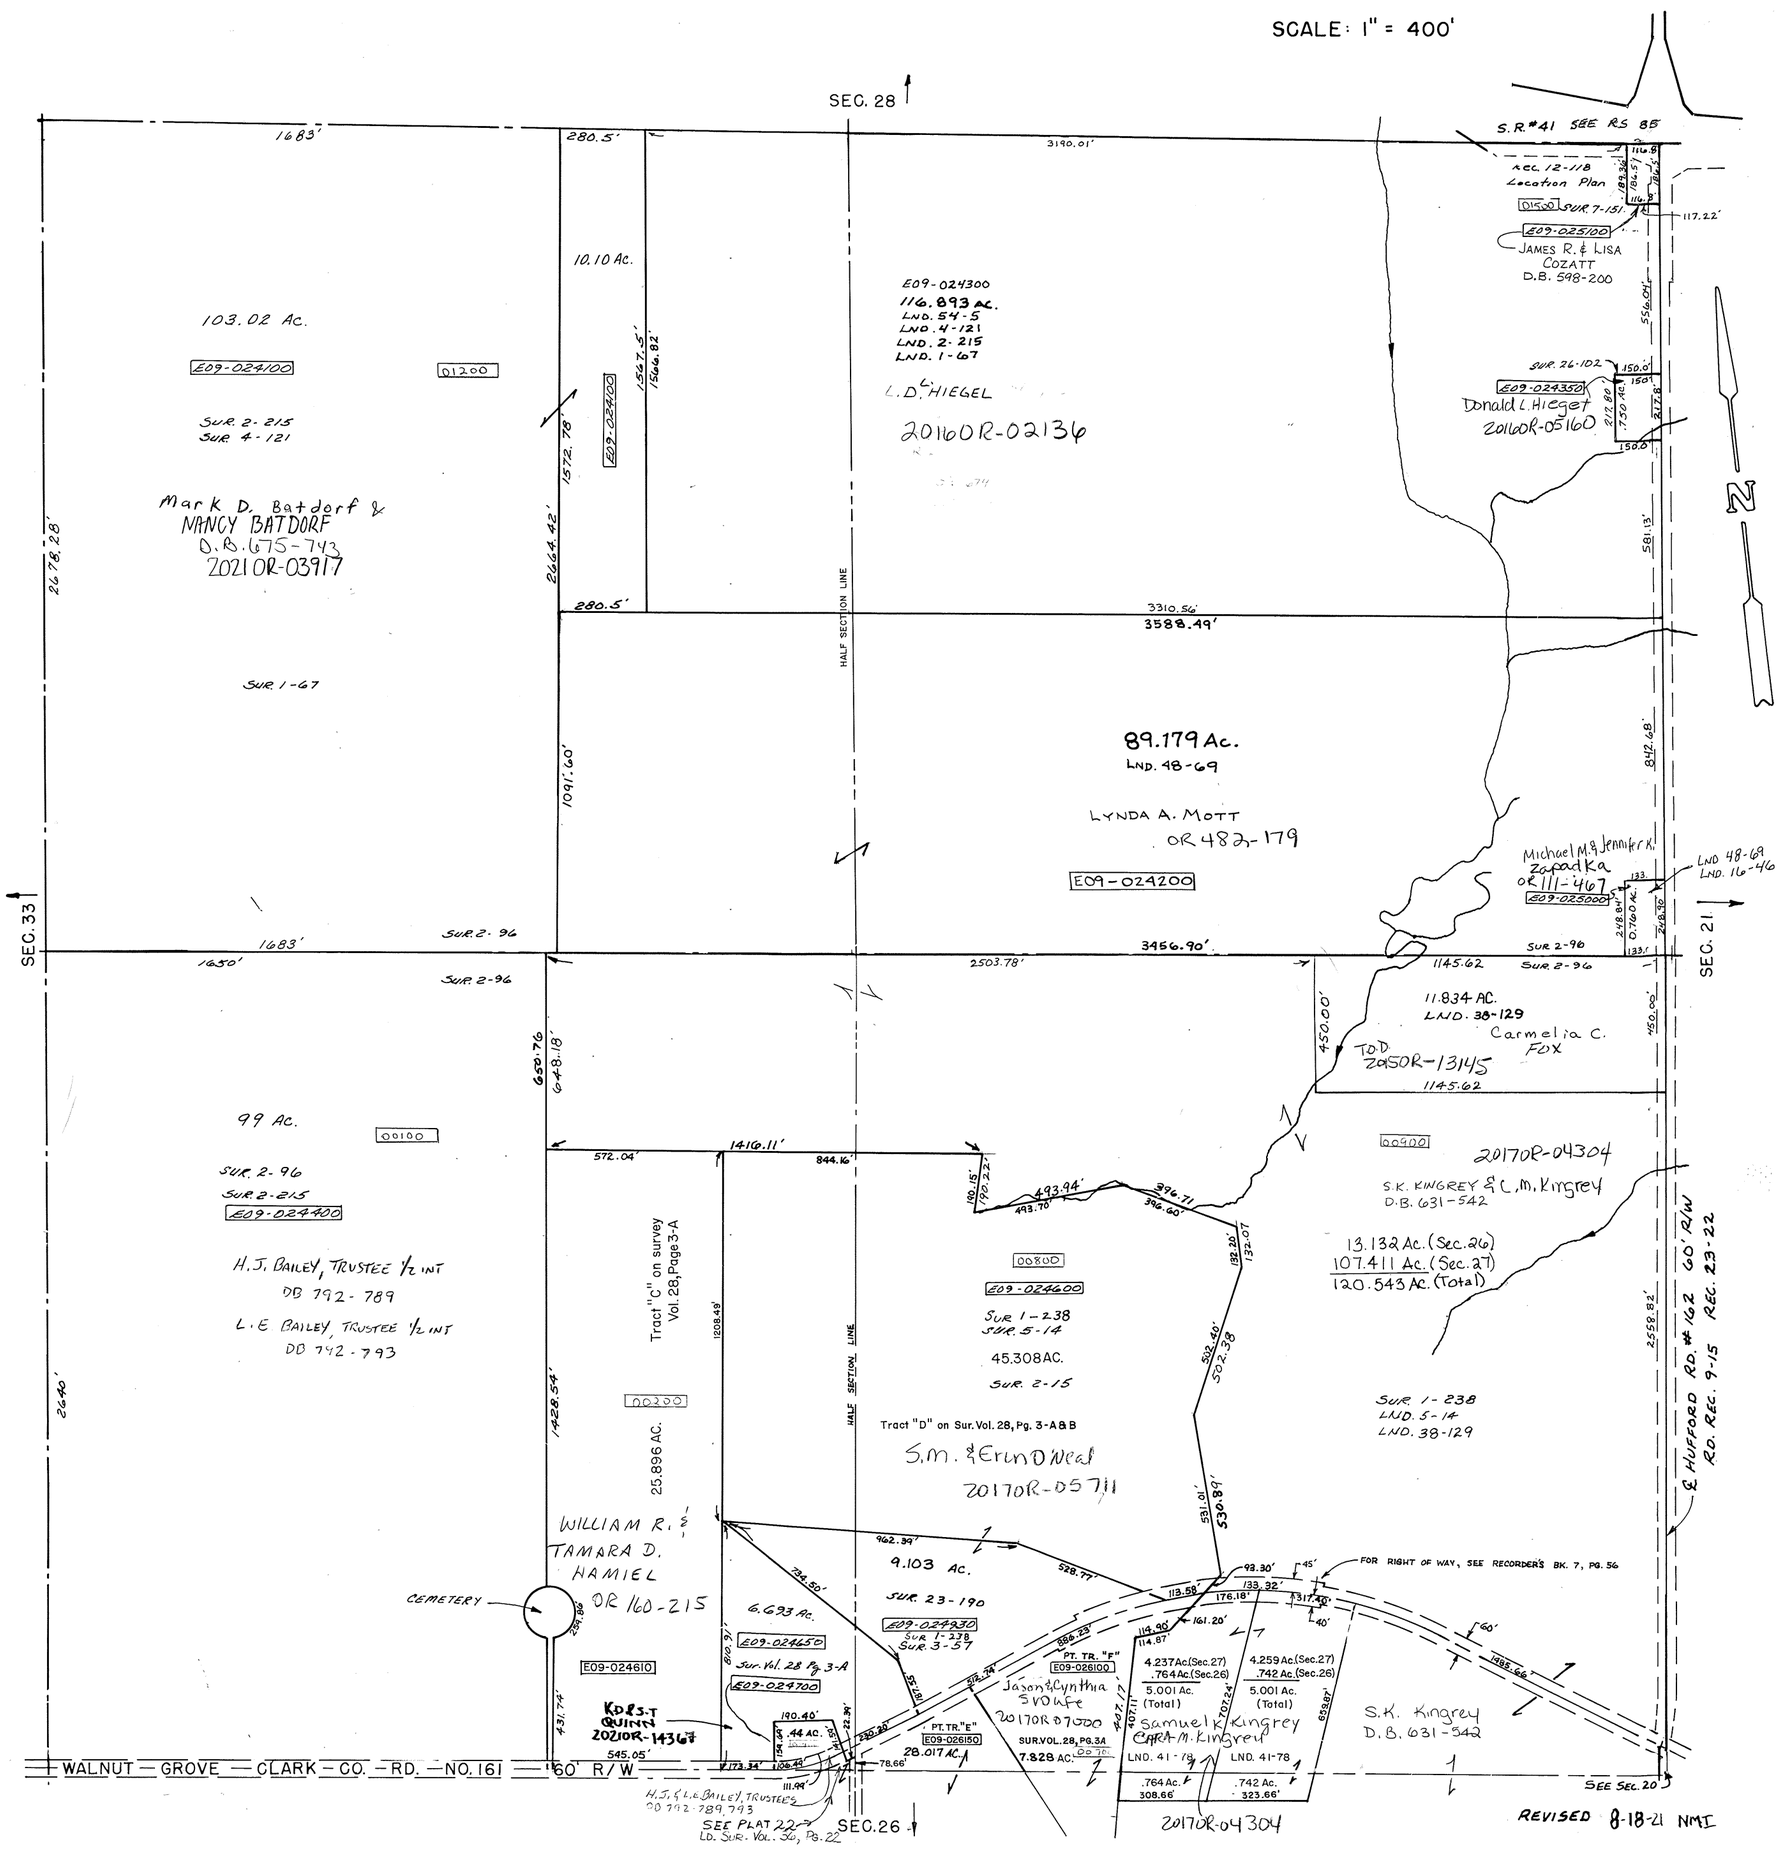

REVISED 8-18-21 NMI