SMDA NUMBER
E09-EL029_- _ _ _ _ _

RANGE 10 TOWN 2 SECTION 34 ELIZABETH TOWNSHIP PLAT NO. 29

SCALE: 1" = 400'

SURVEYS

S.E. QUARTER
SUR. 2-43
SUR. 2-80
SUR. 2-215

N.E. QUARTER
SUR. 2-21
SUR. 2-41
SUR. 2-43
SUR. 7-134
SUR. 16-22
SUR. 25-178
LND. 58-99
LND 61-37

S.W. QUARTER
SUR. 5-78
SUR. 5-95
SUR. 5-99
SUR. 4-181
SUR. 2-215
SUR. 2-43
LND. 31-190
LND. 37-126
LND. 39-175
LND. 41-137
LND. 42-41
LND. 44-41
LND. 50-101
LND. 57-152

N.W. QUARTER
SUR. 2-43
SUR. 5-78
SUR. 5-95, 99
SUR. 4-181
Sur. Vol. 31, Pg. 190
LND. 41-137
LND. 44-41
LND. 44-90
LND. 48-89
LND. 50-101

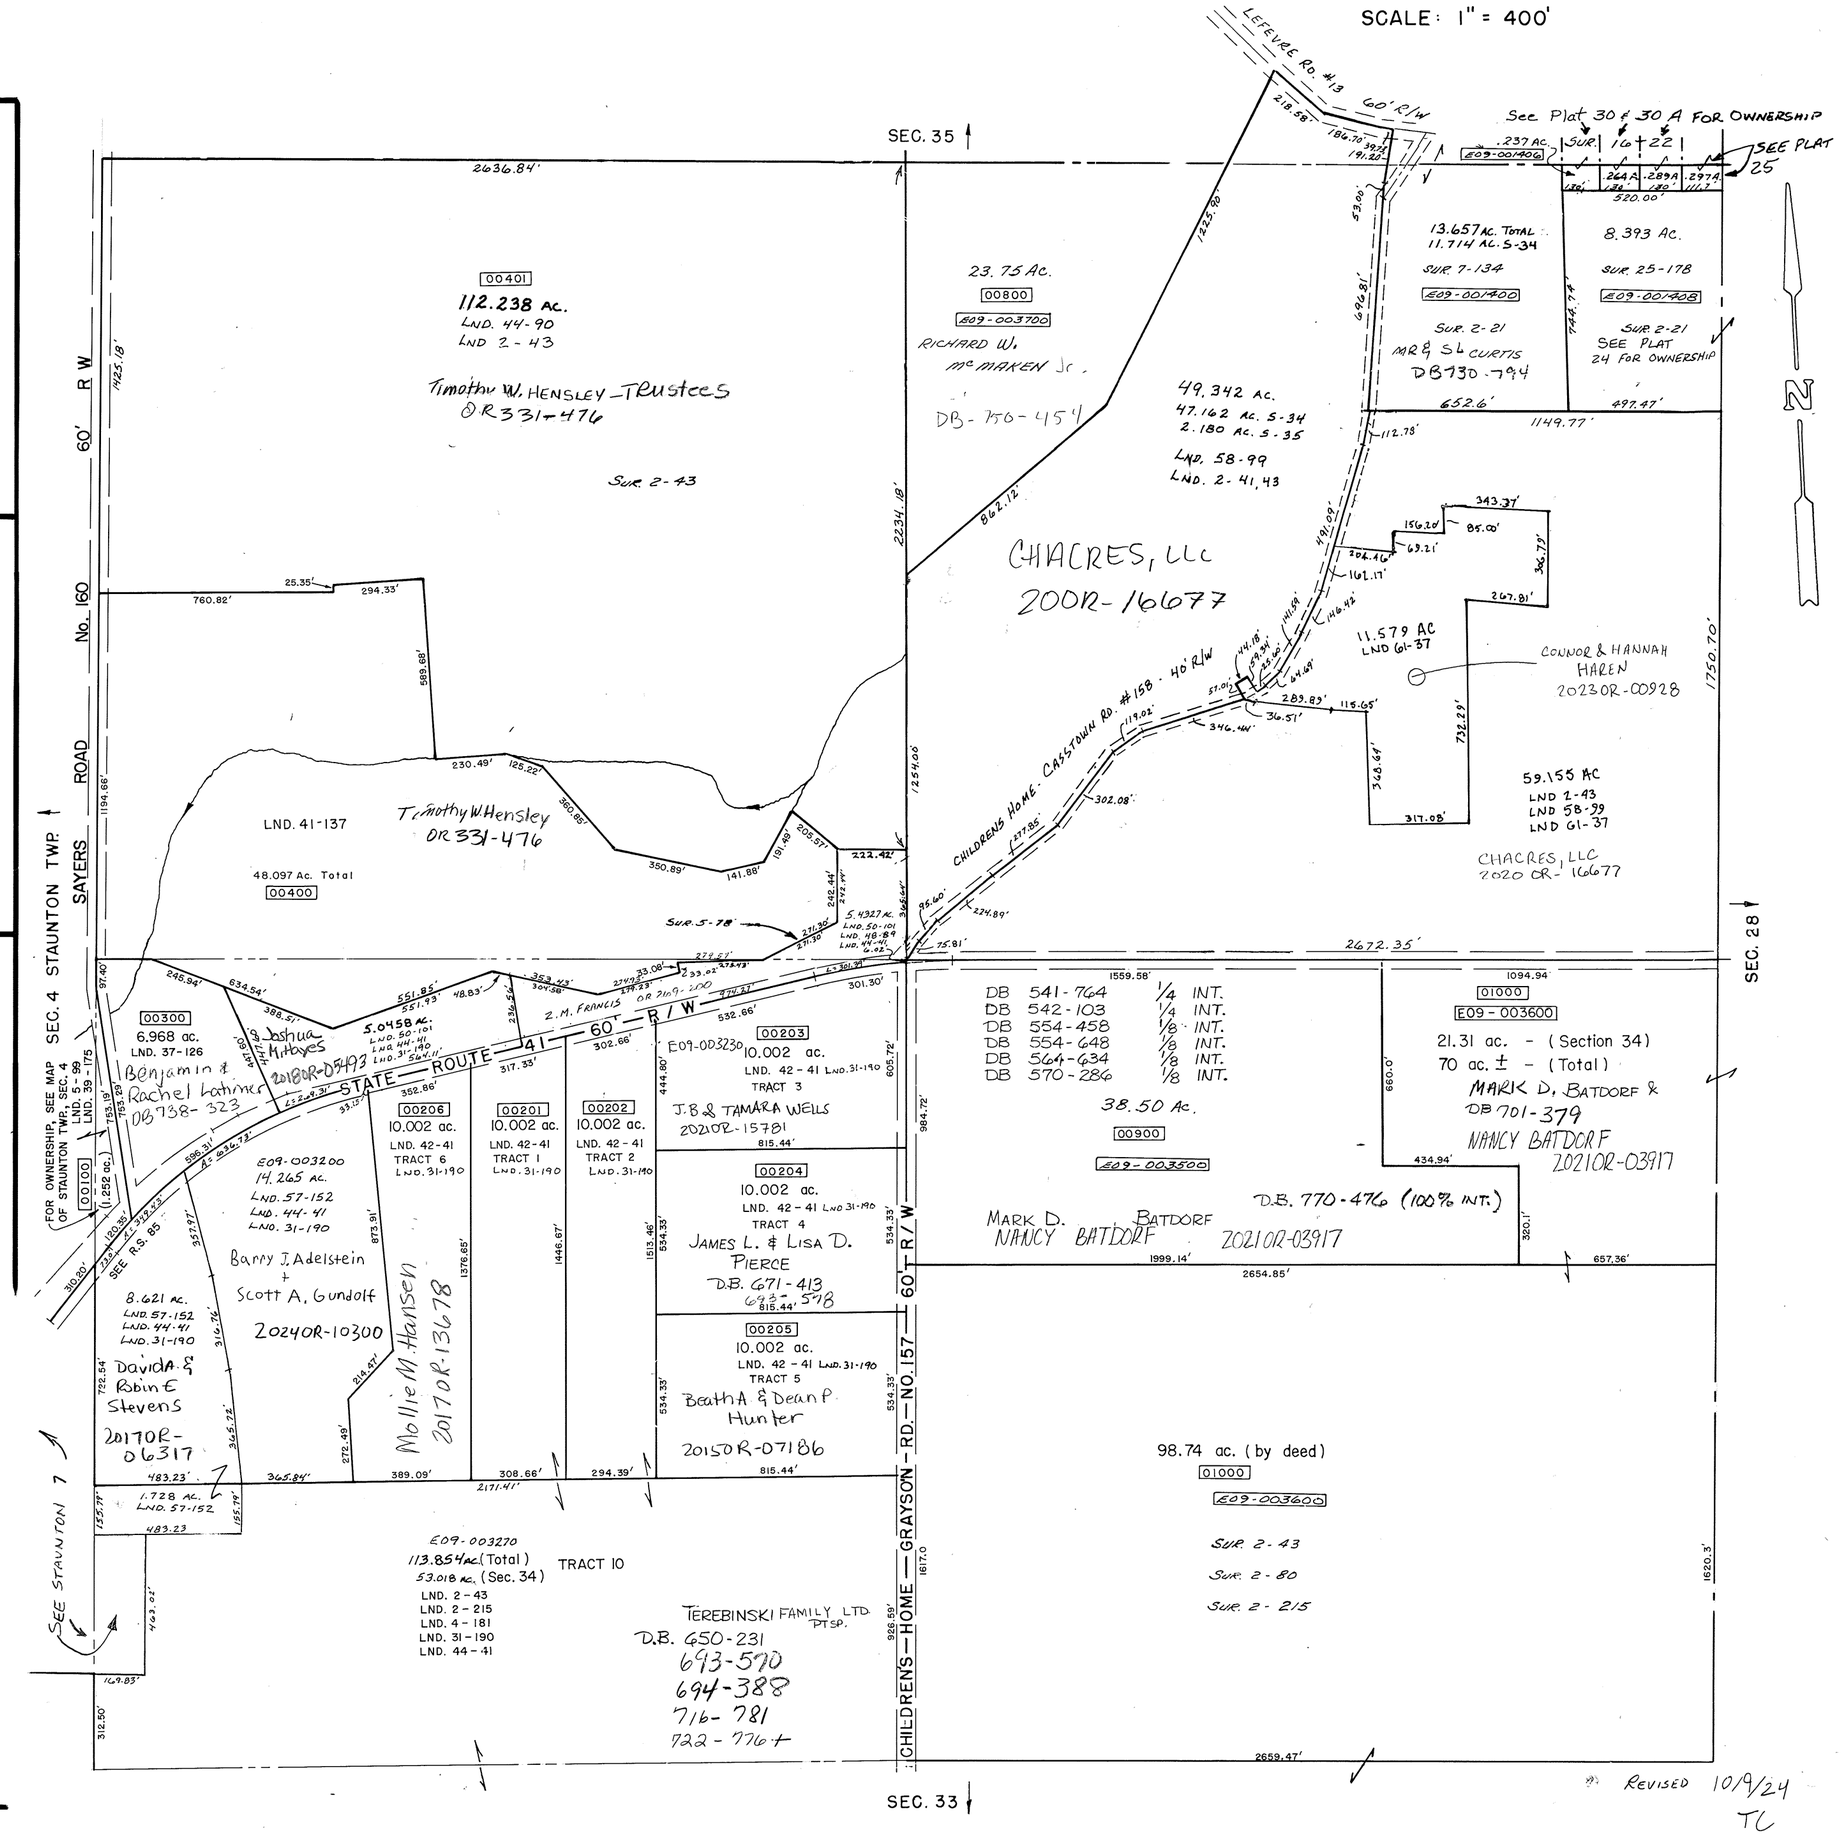

REVISED 10/9/24
TC