PARCEL NUMBER
E09 - _ _ _ _ _ _

RANGE 10 TOWN 2 SECTION 3 ELIZABETH TOWNSHIP PLAT NO. 3

SCALE: 1" = 400'

SURVEYS

S.E. QUARTER

SUR. 1-225
SUR. 4-27
SUR. 4-36
SUR 4-38
SUR. 20-139
SUR. 25-70
SUR. 4-102
LND. 38-107
LND. 38-106
LND. 39-6
LND. 39-96
LND. 40-7
LND. 50-134
LND. 53-85

N.E. QUARTER

LND. 60-22

SUR. 1-225
SUR. 4-106
SUR. 7-46
SUR. 8-162
SUR. 11-54
SUR. 11-183
SUR. 12-171
SUR. 13-59
SUR. 25-24
SUR. 25-129
SUR. 25-168
SUR. 25-177
SUR. 26-72
SUR. 1-15
SUR. 6-91
SUR. 28-138
SUR. 33-198
SUR. 34-144
LND. 38-71
LND. 38-106
LND. 38-107 LND 38-160
LND. 39-192
LND. 41-22
LND. 41-121
LND. 45-20
LND. 47-165

NOTE: SUR 38-80 SHOWS SEC. LINE & CENTERLINE OF ALCONY-CONOVER RD. BEING 22' APART. ALL OTHER SURVEYS SHOW SEC. LINE & & BEING THE SAME LINE D.V. 6-26-91

S.W. QUARTER

SUR. 1-225
SUR. 15-131
SUR. 21-169
SUR. 24-157
SUR. 26-157
SUR. 34-146
SUR. VOL. 35, PG. 7
SUR. VOL. 35, PG. 136
LND 38-108
LND. 38-195
LND. 39-6
LND 39-7
LND. 39-39
LND. 40-7
Lnd. 43-130
LND. 48-111
LND. 61-109

N.W. QUARTER

SUR. 1-225
SUR. 1-15
SUR. 8-45
SUR. 8-122
SUR. 8-139
SUR. 8-189
SUR. 9-33
SUR. 9-98
SUR. 10-70
SUR. 10-147
SUR. 10-191
SUR. 13-88
SUR. 13-195
SUR. 14-36
SUR. 16-194
SUR. 20-162
SUR. 20-187
SUR. 21-15
SUR. 24-94

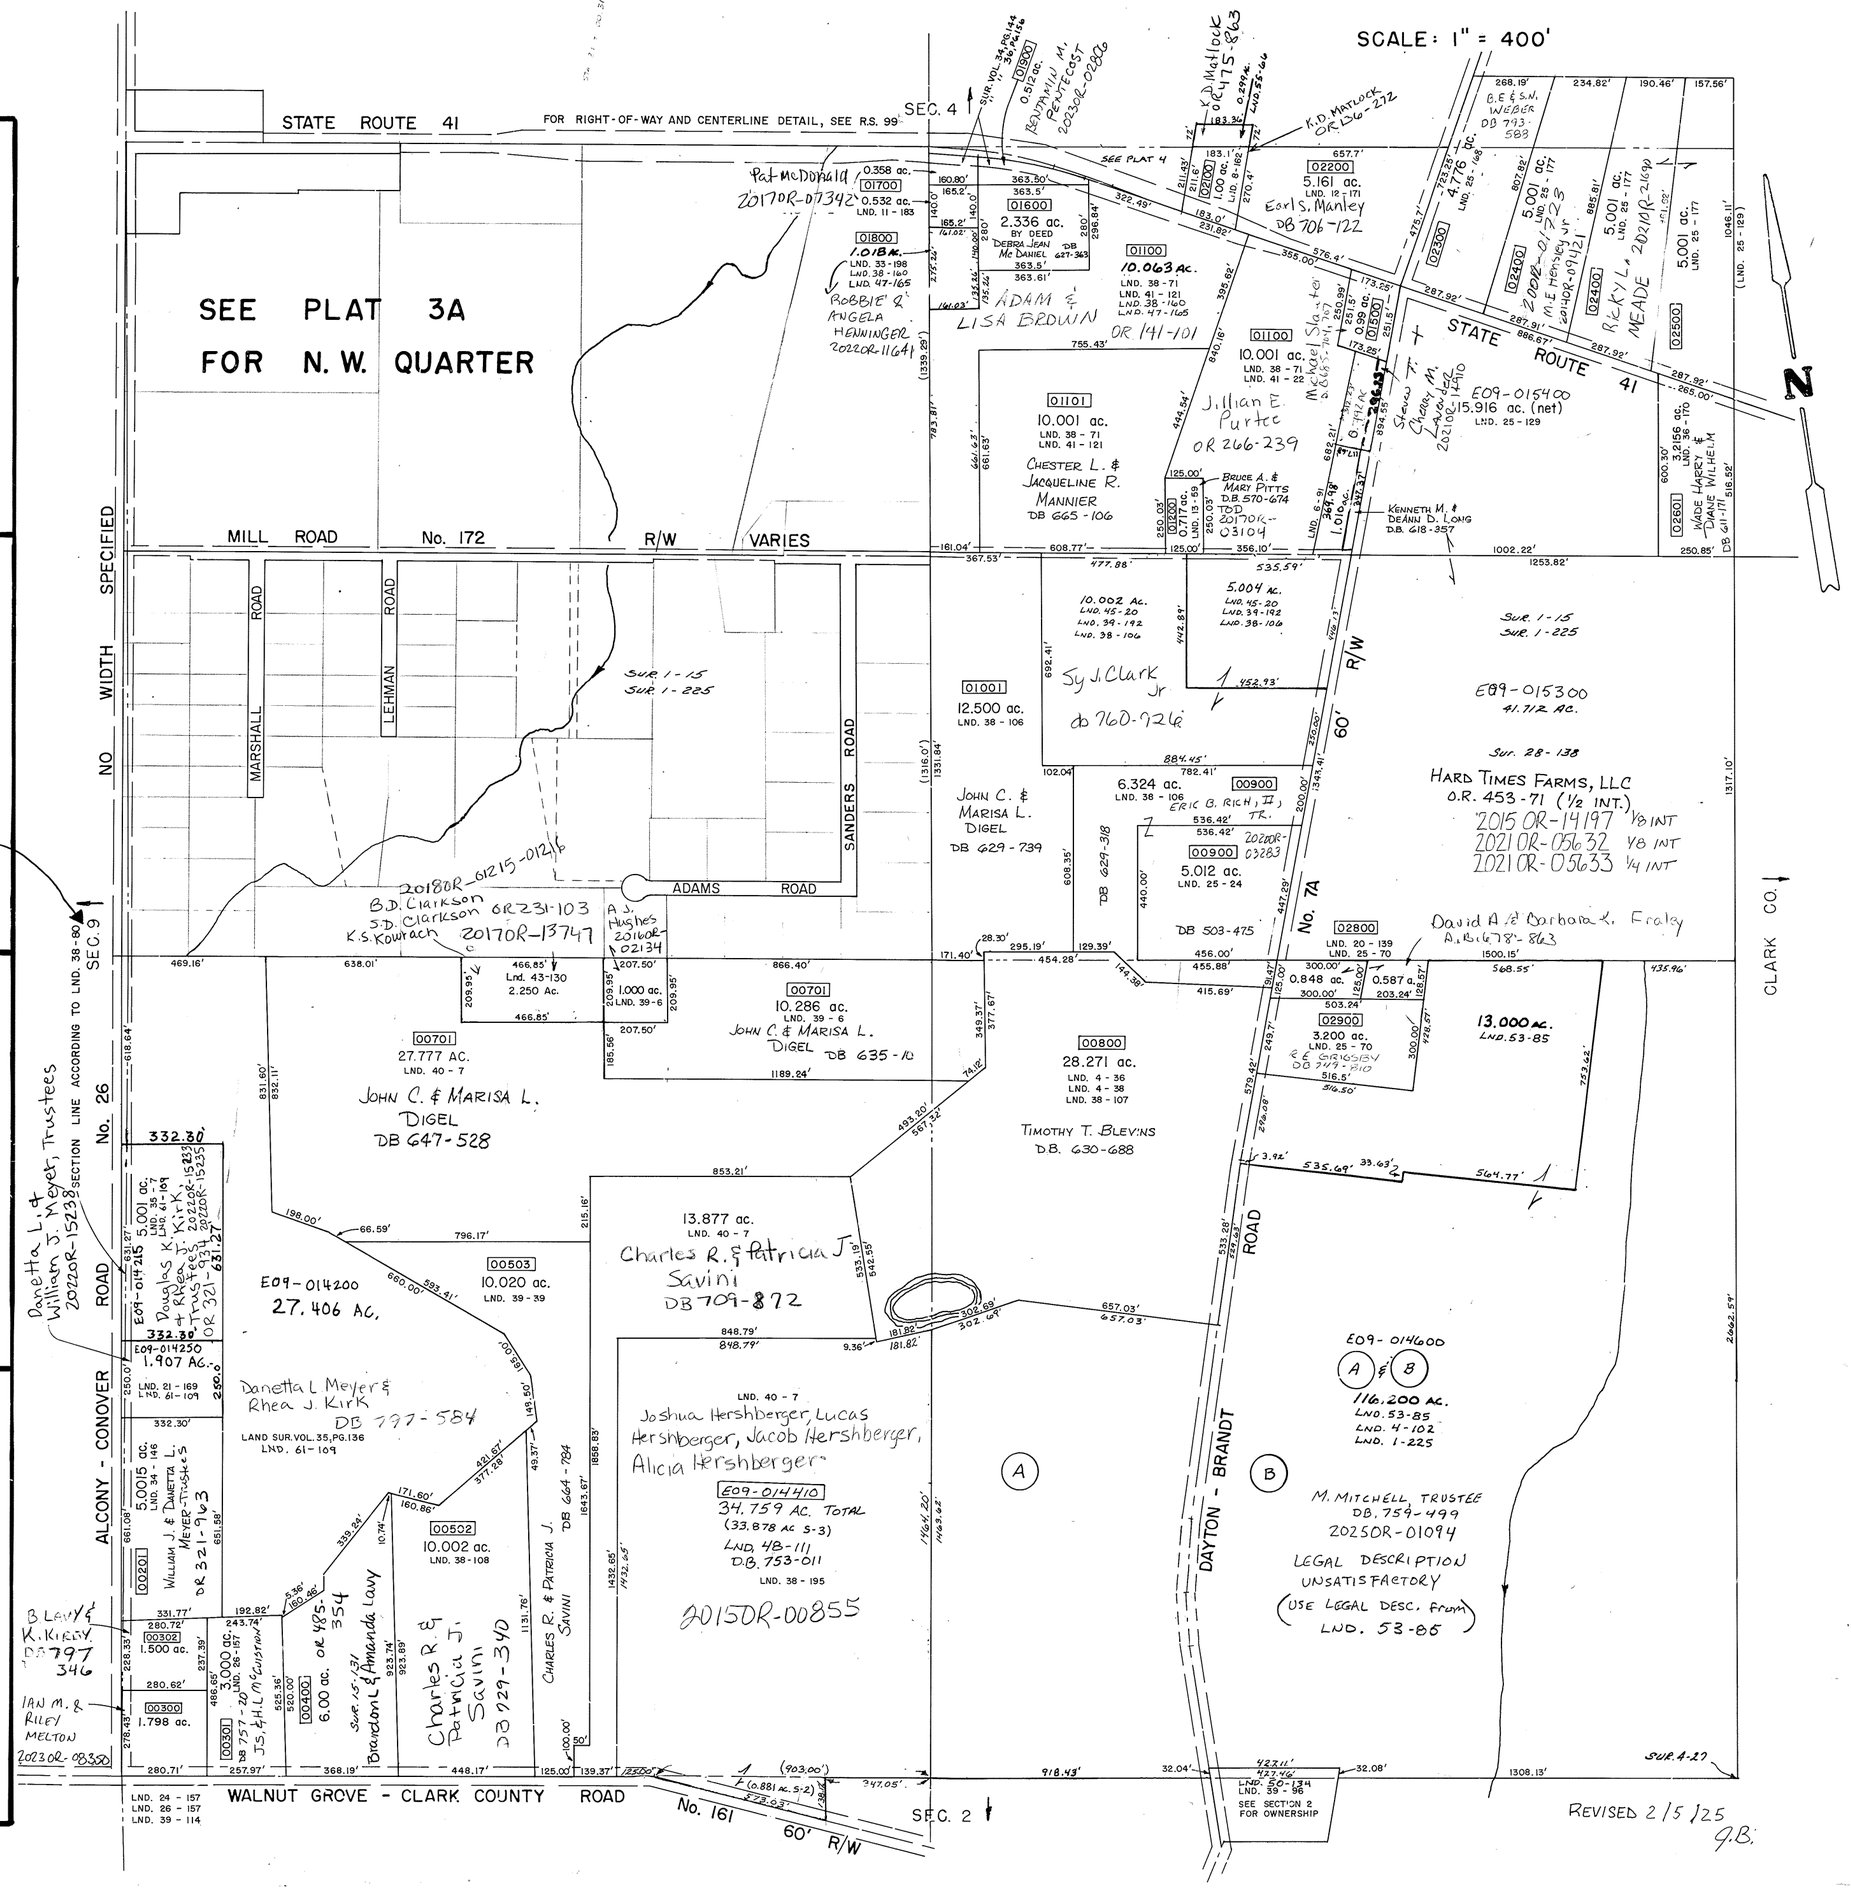

REVISED 2/5/25
G.B.