RANGE 10 TOWN 2 SECTION 30 LOSTCREEK TOWNSHIP PLAT NO. 25

SCALE: 1" = 400'

PARCEL NUMBER
F10 —

SURVEYS

S.E. QUARTER
SUR. 4-263
SUR. 13-177
SUR. 15-170
SUR. 16-34
SUR. 16-125
SUR. 16-146
SUR. 17-177
SUR. 30-84
SUR. 31-19
SUR. 32-174
LND 38-66
LND 39-22
LND. 43-97
Lnd. 47-168

N.E. QUARTER
SUR. 4-172
SUR. 4-203
SUR. 4-348-349
SUR. 5-137
Rec. BK. 9-32
SUR. 15-148
SUR. 17-37
SUR. 17-127
SUR. 19-107
SUR. 23-11
SUR. 22-116
SUR. 22-135
SUR. 28-109
LND 33-68

S.W. QUARTER
SUR. 2-36
SUR. 2-62
Rec. BK. 10-130
LND. 33-68
Lnd. 46-66, 66A
LND. 46-118
LND. 46-153
LND. 53-79
LND. 57-69

N.W. QUARTER
SUR. 4-229
SUR. 4-305
SUR. 6-152
SUR. 7-8
SUR. 10-103
SUR. 10-132
SUR. 15-21
SUR. 18-66
SUR. 19-37
SUR. 23-97
SUR. 23-22
SUR. 25-97
SUR. 27-61
SUR. 28-109
Lot 14-189
Rec. 10-130
SUR. 32-92
SUR. 35-26
LND. 33-68

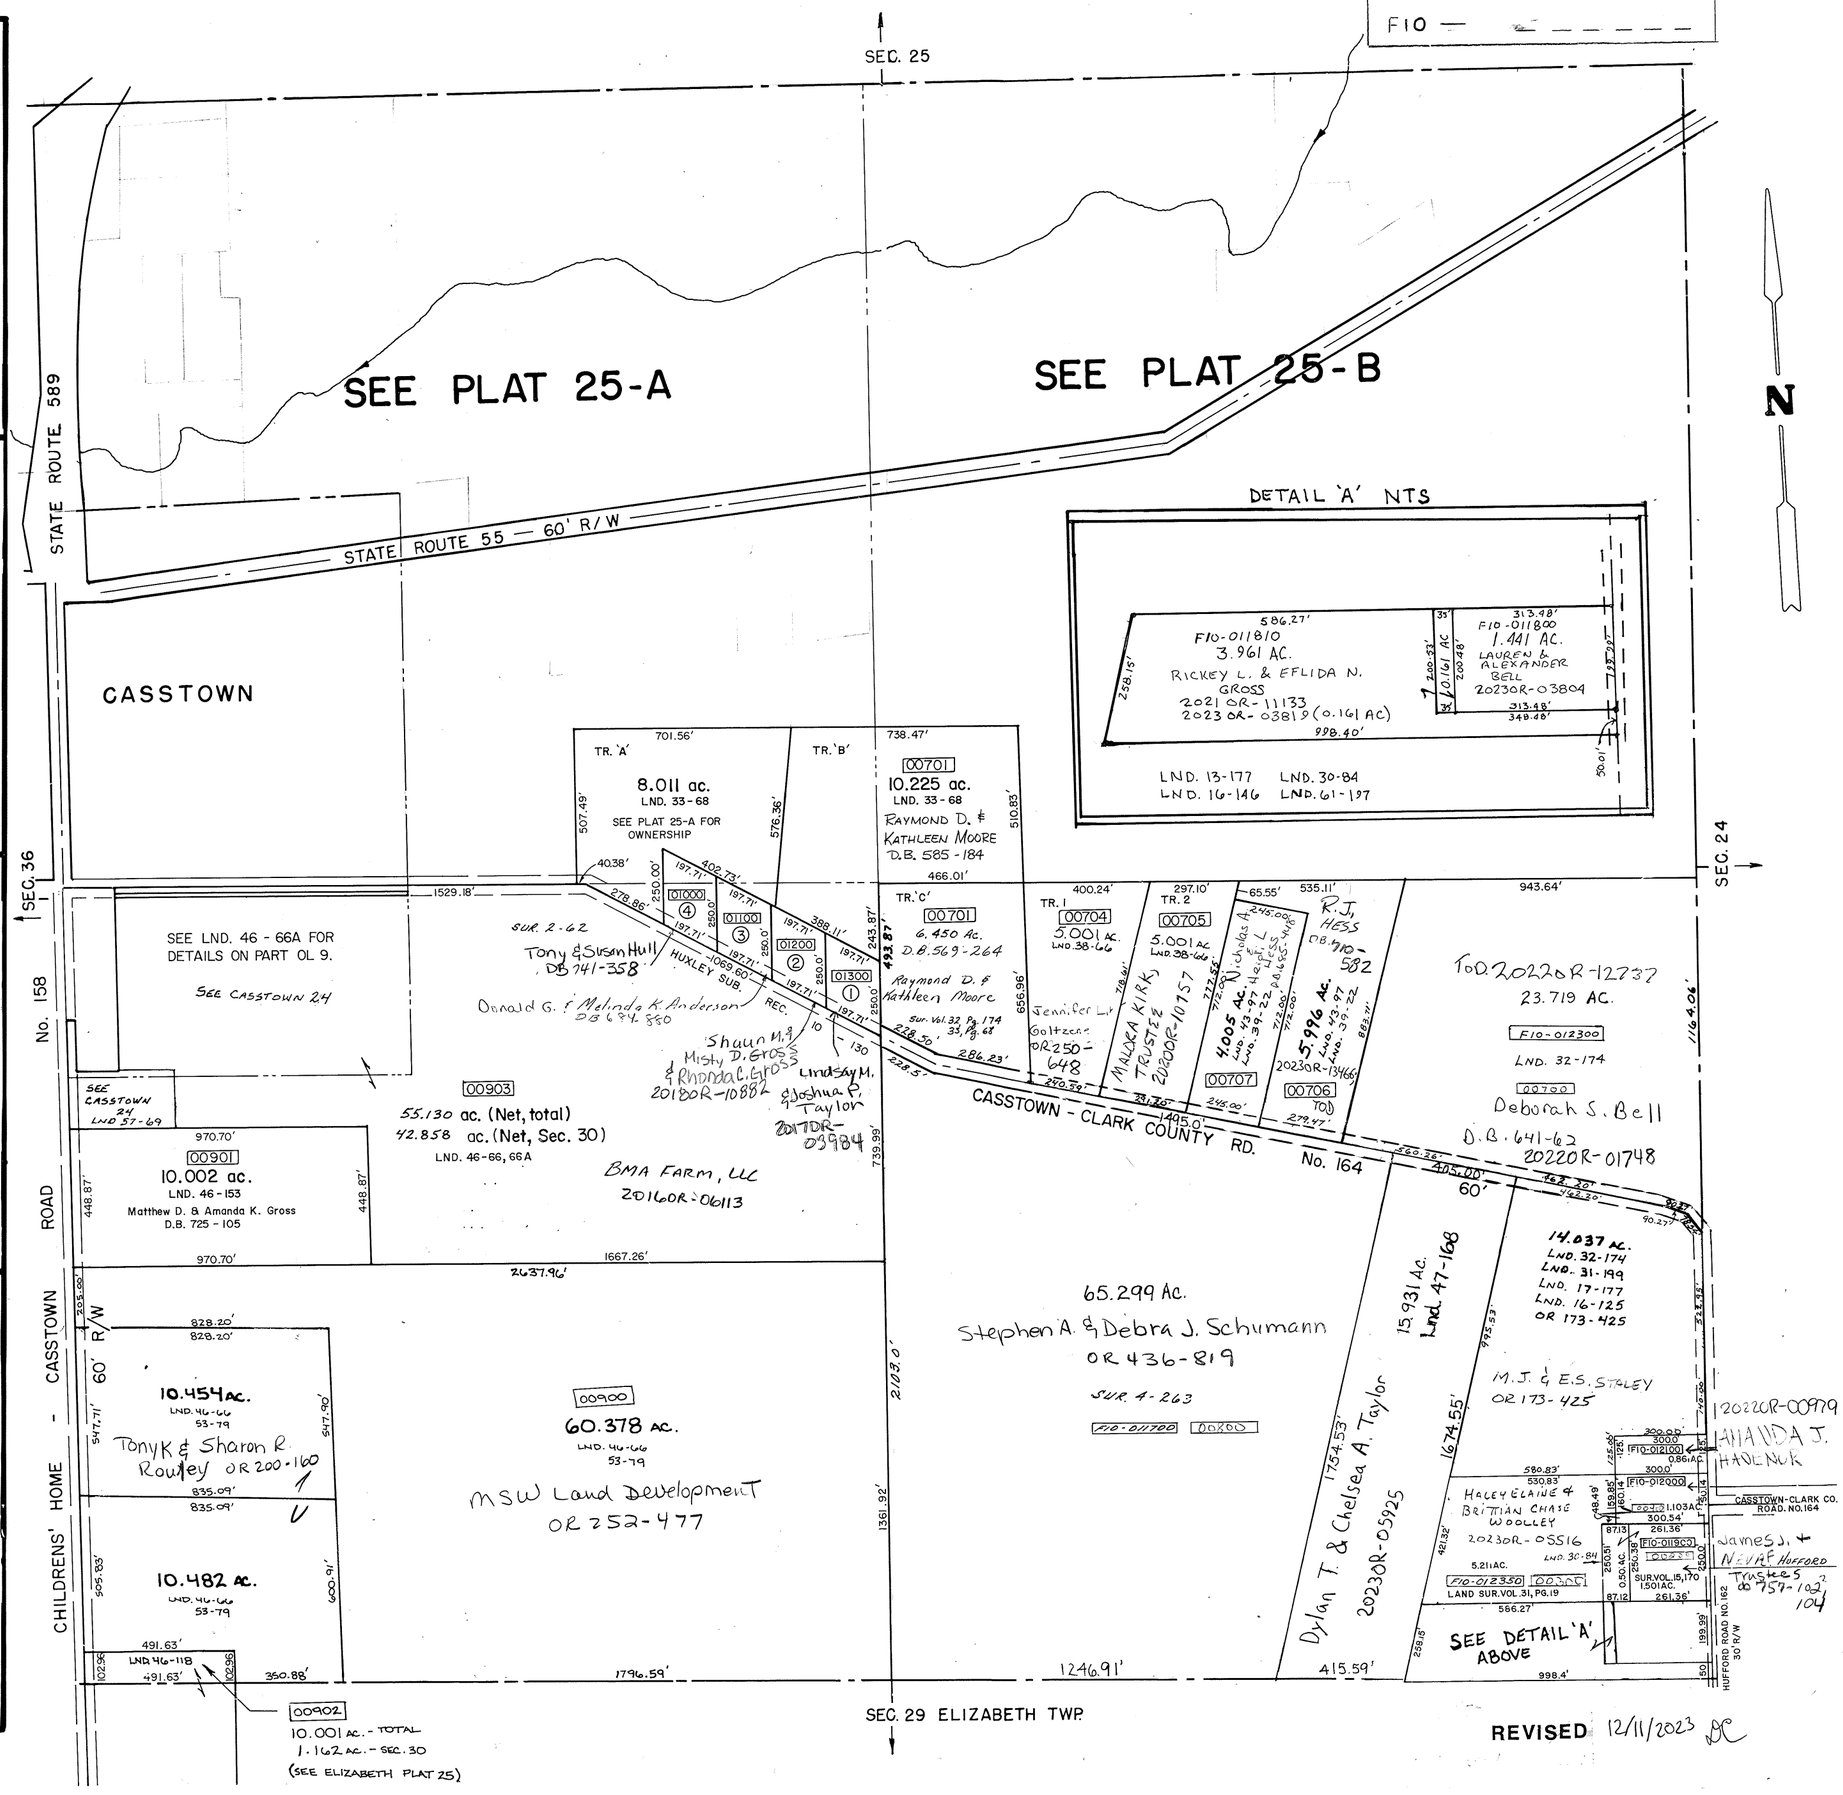

REVISED 12/11/2023 DC