RANGE 10 TOWN 2 SECTION 36 LOSTCREEK TOWNSHIP PLAT NO. 30

SCALE: 1" = 400'

PARCEL NUMBER
F10-

SURVEYS

S.E. QUARTER
SUR. 1-202
SUR 6-143
SUR. 12-80
SUR. 15-125
SUR. 18-85
SUR. 22-111
Rec. 6-95
Rec. 9-59
LND 44-139
LND. 49-167
LND. 59-61

N.E. QUARTER
SUR. 1-202
SUR. 3-15
SUR. 4-210
SUR. 6-145
SUR. 6-152
SUR. 9-103
SUR. 11-118
SUR. 14-98 LND 14-194
SUR. 14-198
SUR. 15-113
SUR. 15-119
SUR. 17-9
SUR. 17-66
SUR. 18-6
SUR. 18-118
SUR. 19-127
SUR. 26-85
SUR. 18-141
SUR. 21-94
Lot 3-150
SUR. 23-73
Lot 6-129
Lot 6-145
Rec 10-27
SUR. 29-188
SUR. 31-132
SUR. 33-15
LND. 57-63

S.W. QUARTER
SUR. 1-202
SUR. 4-317
SUR. 5-35
SUR. 15-103
Rec. 6-95
Rec. 8-142
SUR. 33-61
LND. 44-94
LND 58-149
LND 59-61
LND. 59-62
LND 61-50
REC. 27-29
RS 36

N.W. QUARTER
SUR. 1-202
SUR. 4-355
SUR. 6-133
SUR. 14-194
SUR. 23-175
LND. 39-158
LND. 42-133
LND. 40-3
LND. 40-17
LND. 53-113
LND. 57-63

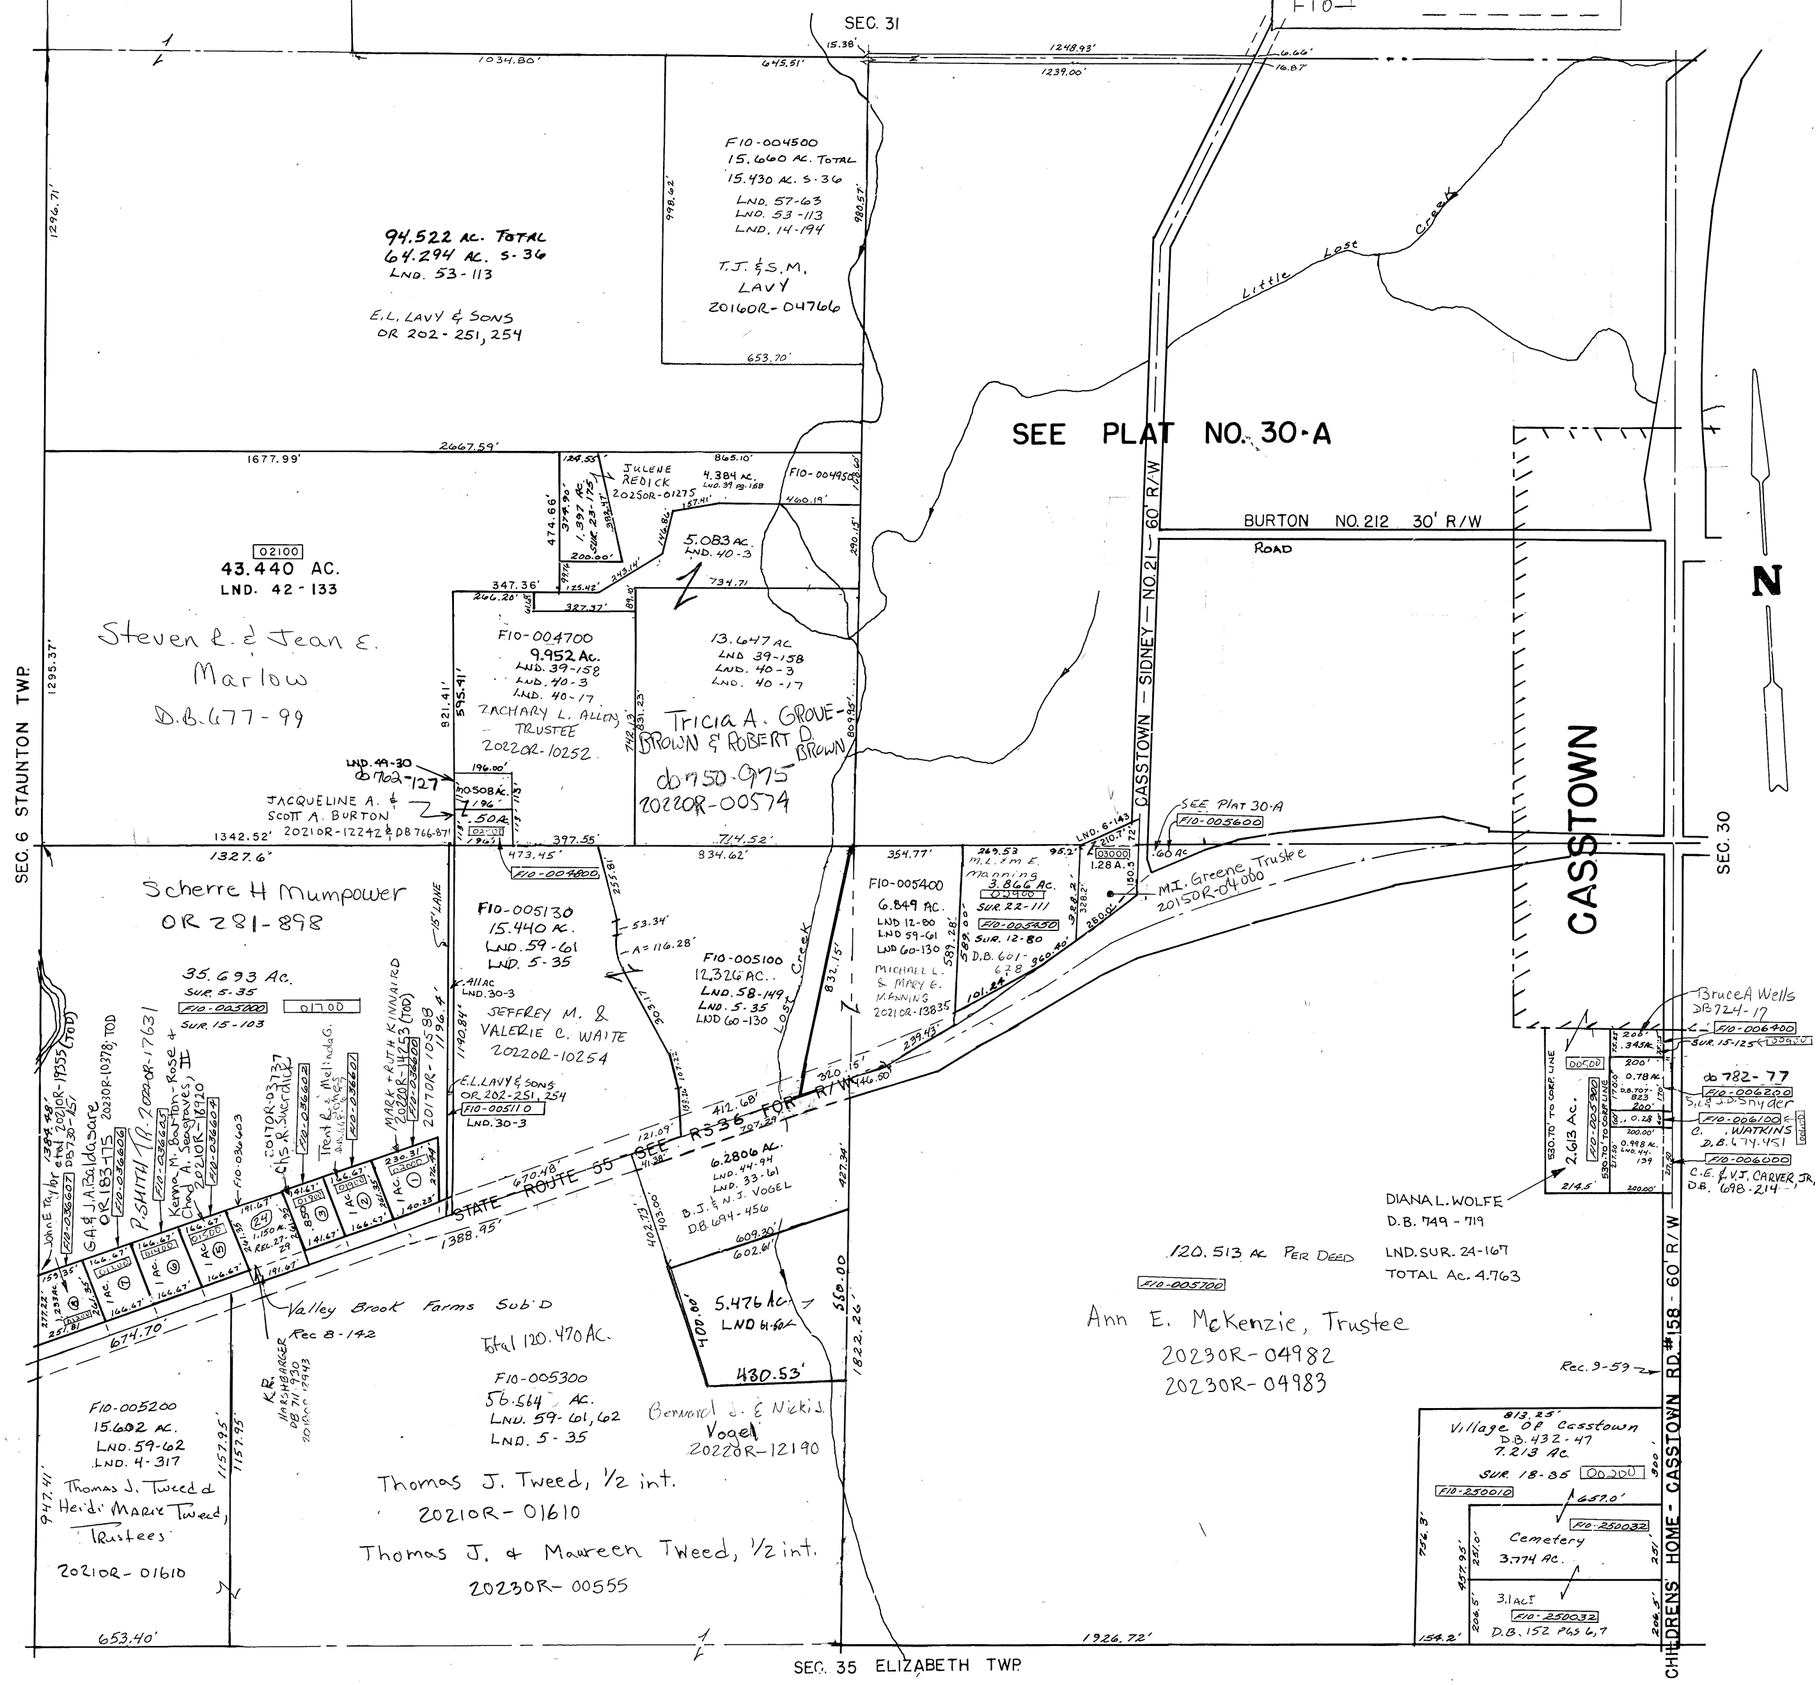

REVISED: 2-11-25 DJ