RANGE 10 TOWN 2 SECTION 36 N.E. QUARTER LOSTCREEK TOWNSHIP PLAT NO. 30-A

SCALE: 1" = 200'

PARCEL NUMBER
F10 - _____

SURVEYS

SUR. 4 - 210
SUR. 6 - 152
SUR. 6 - 129
SUR. 9 - 103
SUR. 11 - 118
SUR. 14-198 , LND. 14-194
SUR. 15 - 119
SUR. 17 - 9
SUR. 17 - 66
SUR. 18 - 6
SUR. 18 - 118
SUR. 18 - 141
SUR. 19 - 127
SUR. 21 - 94
SUR. 26 - 85
SUR. 6 - 143
SUR. 23 - 73
Lot 3 - 150
Lot 6 - 145
Rec. 10 - 27
SUR. 29 - 188
SUR. 31 - 132
SUR. 32 - 144
SUR. 33 - 15
SUR. 35 - 37
LND. 40 - 18
Lnd. 43 - 98
LND. 36 - 35
LND. 42 - 129
LND. 44 - 146
LND. 48 - 3
LND. 48 - 116
LND. 49 - 87
LND. 57 - 63
LND. 60 - 69

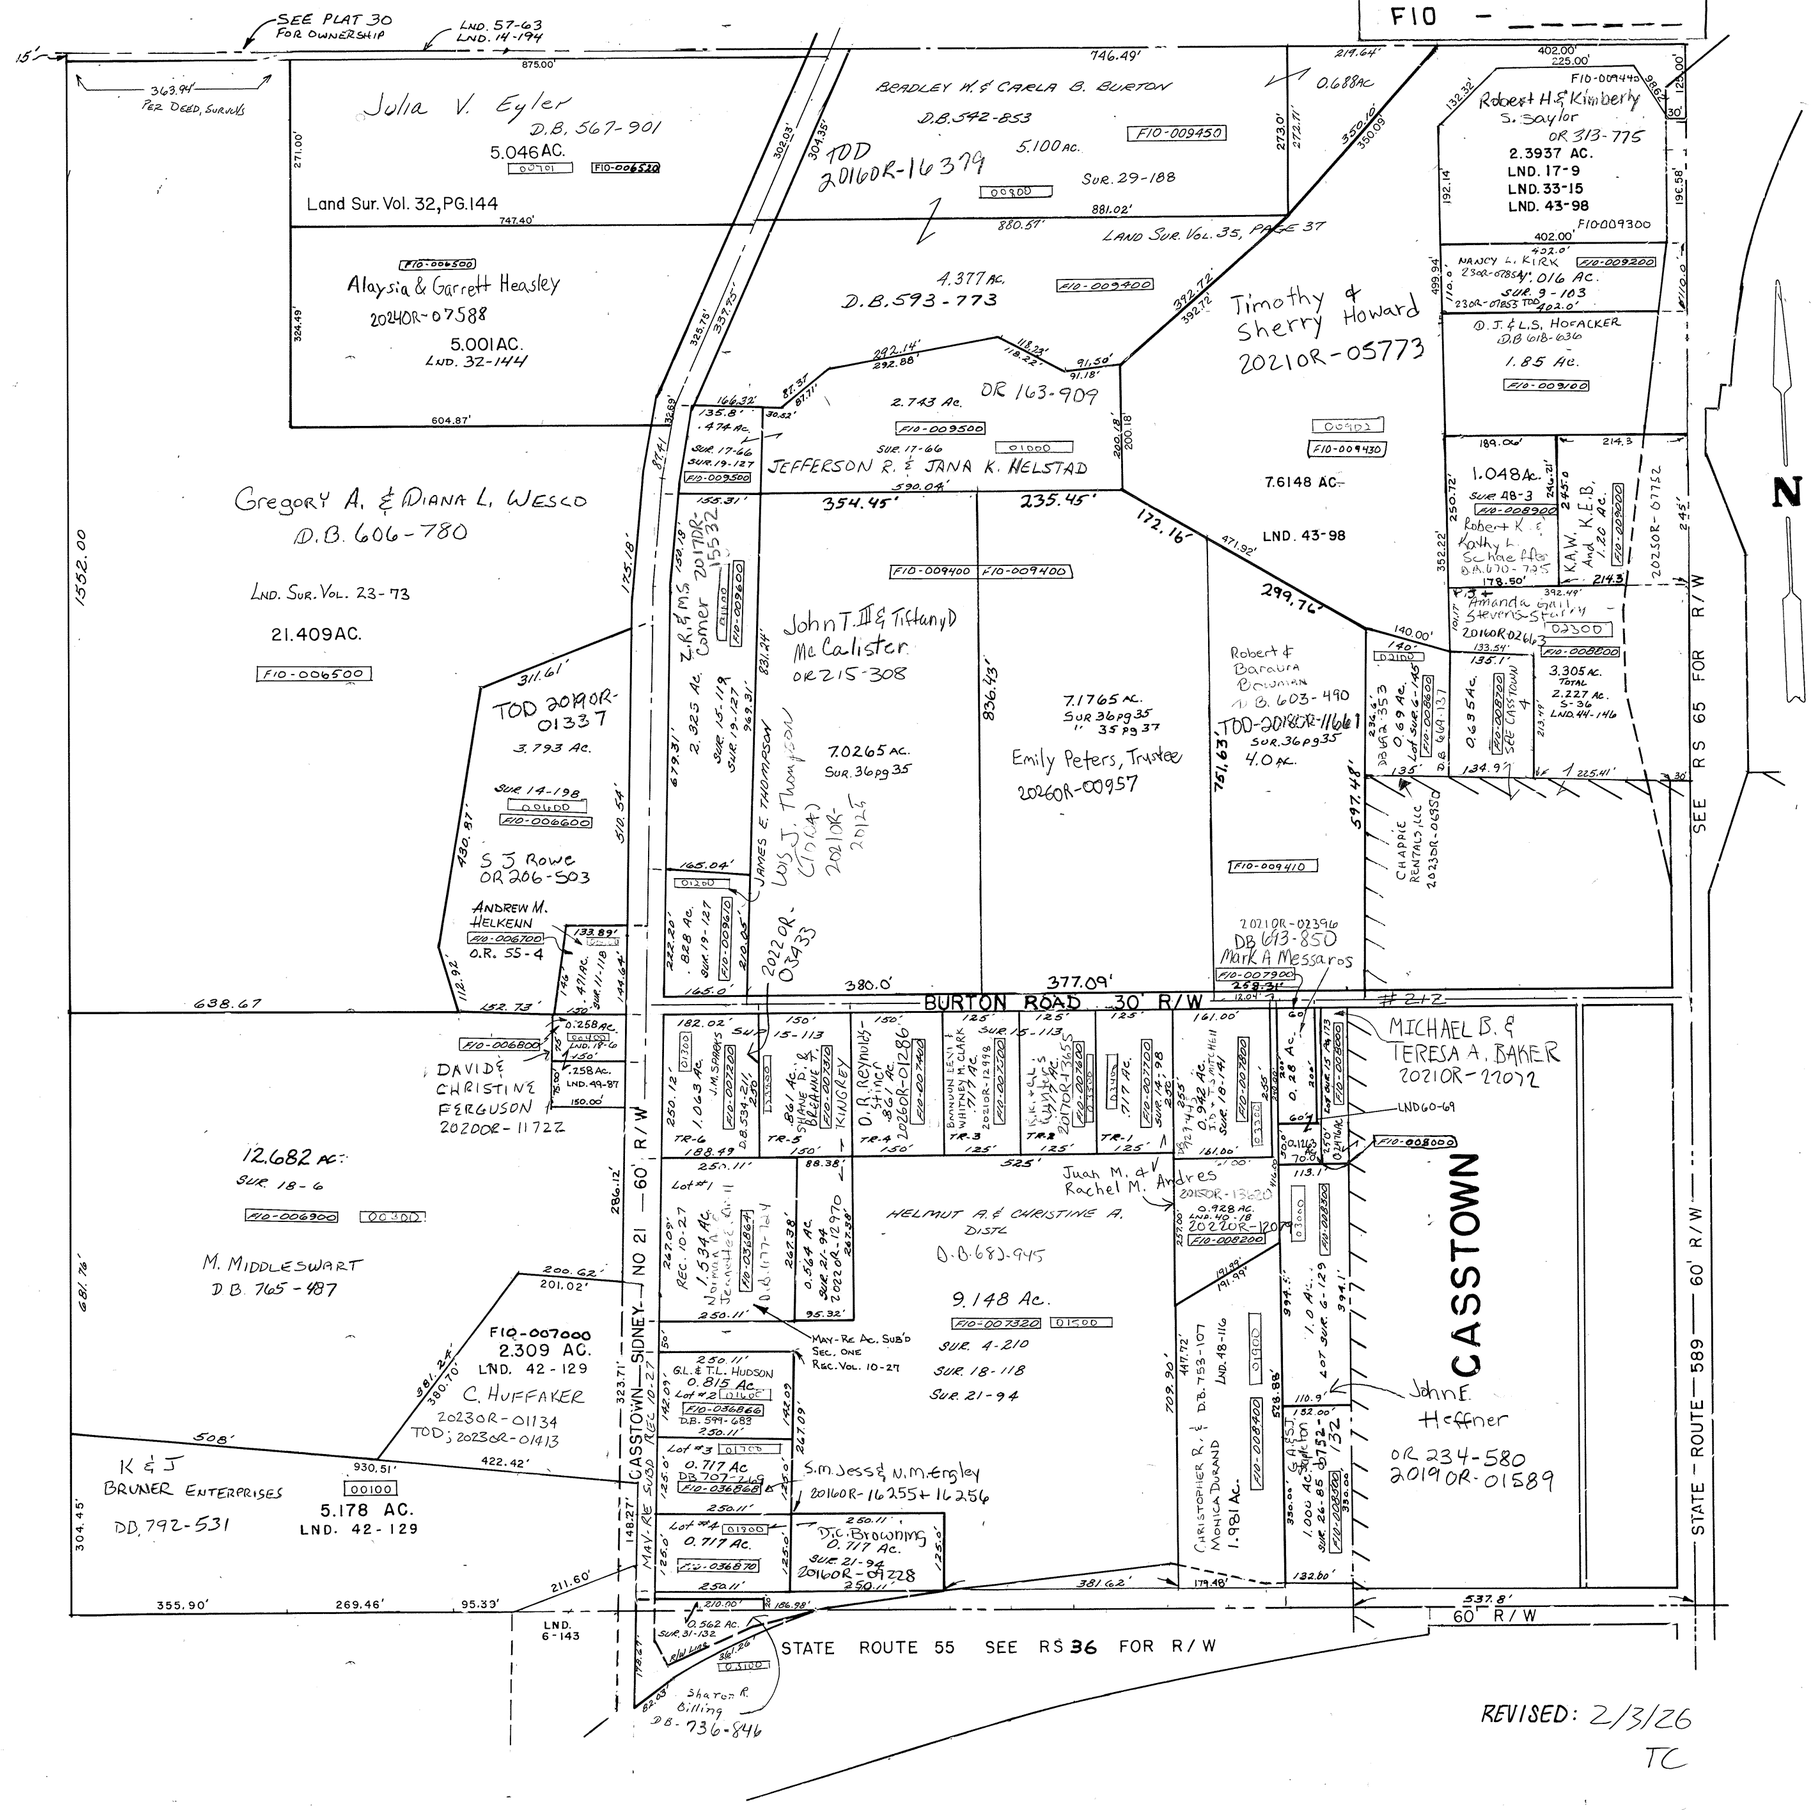

REVISED: 2/3/26
TC