MONROE TWP.

MIAMI COUNTY, OHIO

PLAT 14

Section 20, Town 4, Range 6

PARCEL - NUMBER
G12-_____

SCALE: 1" = 400'

SURVEYS

S.E. QUARTER

SUR. VOL. 30, PG. 14
LND 36 PG 51
LND. 58 PG. 89
LND. 58 PG. 171

N.E. QUARTER

SUR. VOL. 3, PG. 4
SUR. VOL. 4, PG. 74
SUR. VOL. 7, PG. 142
SUR. VOL. 14, PG. 102
SUR. VOL. 14, PG. 120
SUR. VOL. 15, PG. 39
SUR. VOL. 15, PG. 45
SUR. VOL. 17, PG. 88
SUR. VOL. 17, PG. 165
SUR. VOL. 20, PG. 113
SUR. VOL. 21, PG. 90
SUR. VOL. 21, PG. 141 LND 27-187
SUR. VOL. 30, PG. 51
SUR. VOL. 31, PG. 99
SEE PLAT 14-A
LND. 48-78

REC. BK. 7, PG. 80
REC. BK. 8, PG. 91
REC. BK. 8, PG. 104
REC. BK. 8, PG. 123
REC. BK. 11, PG. 97

S.W. QUARTER

SUR. VOL. 2, PG. 165
SUR. VOL. 3, PG. 458
SUR. VOL. 8, PG. 146
SUR. VOL. 11, PG. 96
SUR. VOL. 18, PG. 117
SUR. VOL. 19, PG. 149
SUR. VOL. 20, PG. 36
SUR. VOL. 22, PG. 37
SUR. VOL. 22, PG. 58
SUR. VOL. 23, PG. 184

REC. BK. 9, PG. 7
REC. BK. 10, PG. 7
REC. BK. 10, PG. 119

N.W. QUARTER

SUR. VOL. 33, PG. 119
SUR. VOL. 34, PG. 94
Lnd. 47-53
LND. 48-78
LND. 49-140
LND. 51-17
LND. 52-192
LND. 56-180
LND. 61-93
LND. 63-57

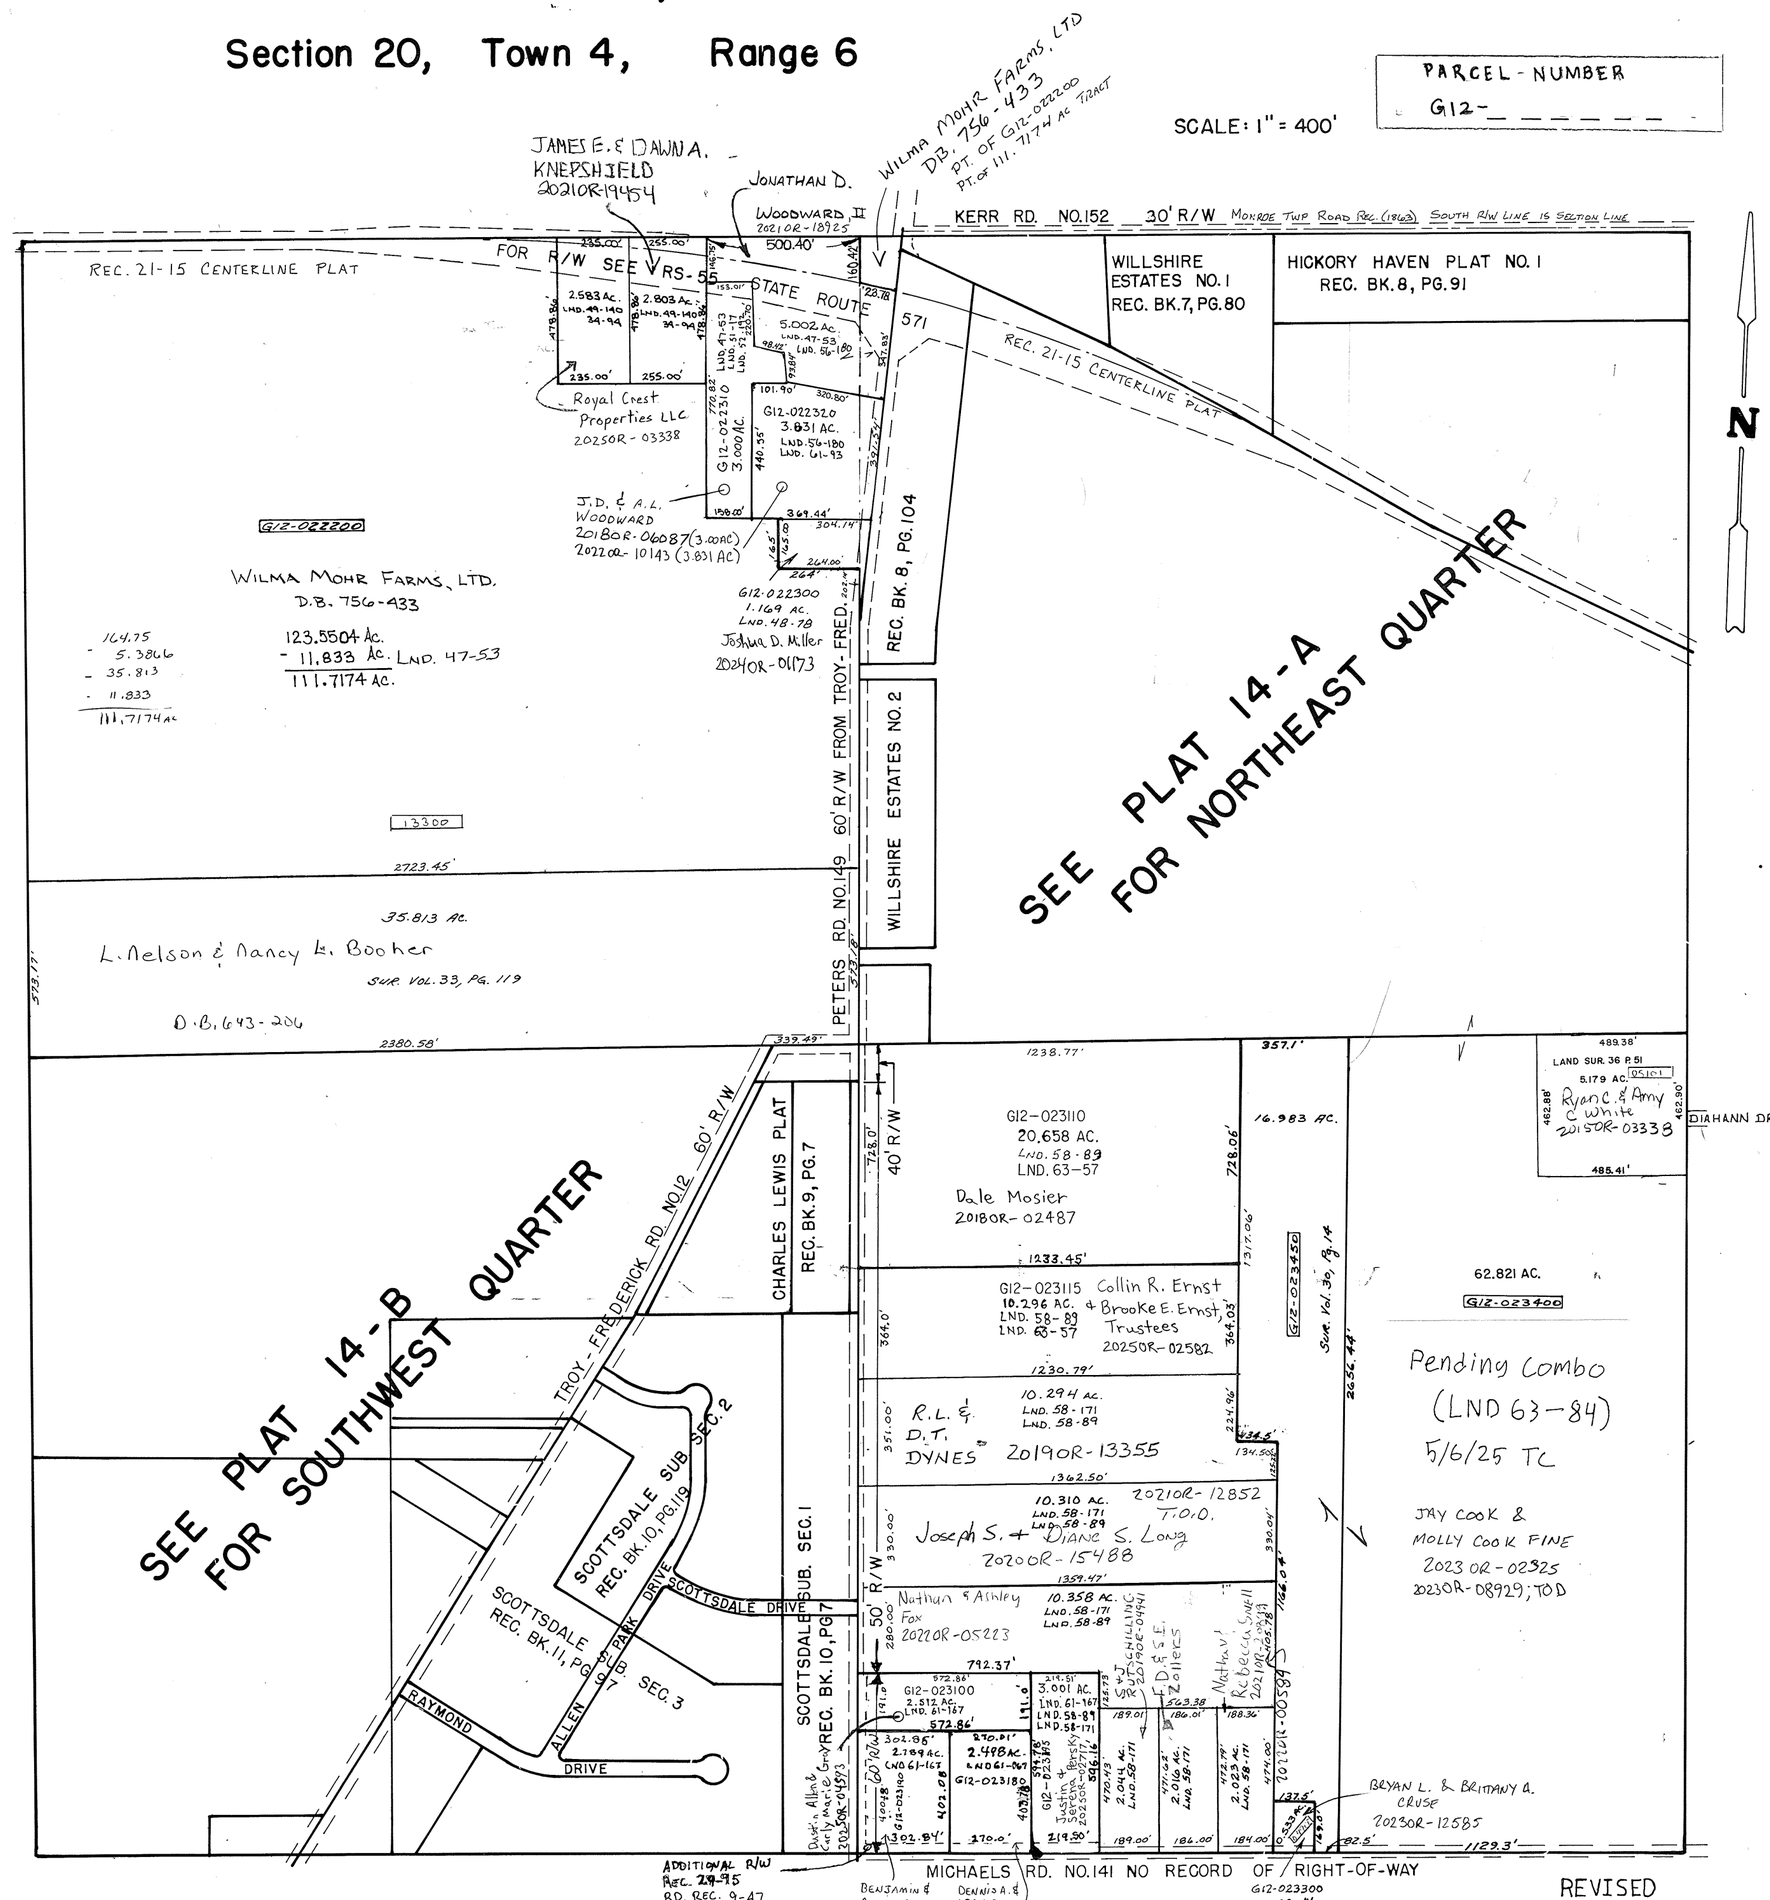

REVISED
5/6/25 TC