MONROE TWP.

MIAMI COUNTY, OHIO

Section 20, Town 4, Range 6

PLAT 14

PARCEL-NUMBER
G12 - _ _ _ _ _ _

SCALE: 1" = 400'

SURVEYS

S.E. QUARTER

SUR. VOL. 30, PG. 14
LND 36 PG 51
LND. 58 PG. 89
LND. 58 PG. 171

N.E. QUARTER

SUR. VOL. 3, PG. 4	REC. BK. 7, PG. 80
SUR. VOL. 4, PG. 74	REC. BK. 8, PG. 91
SUR. VOL. 7, PG. 142	REC. BK. 8, PG. 104
SUR. VOL. 14, PG. 102	REC. BK. 8, PG. 123
SUR. VOL. 14, PG. 120	REC. BK. 11, PG. 97
SUR. VOL. 15, PG. 39	
SUR. VOL. 15, PG. 45	
SUR. VOL. 17, PG. 88	
SUR. VOL. 17, PG. 165	
SUR. VOL. 20, PG. 113	
SUR. VOL. 21, PG. 90	
SUR. VOL. 21, PG. 141 LND 27-187	
SUR. VOL. 30, PG. 51	
SUR. VOL. 31, PG. 99	
SEE PLAT 14-A	
LND. 48-78	

S.W. QUARTER

SUR. VOL. 2, PG. 165	REC. BK. 9, PG. 7
SUR. VOL. 3, PG. 458	REC. BK. 10, PG. 7
SUR. VOL. 8, PG. 146	REC. BK. 10, PG. 119
SUR. VOL. 11, PG. 96	
SUR. VOL. 18, PG. 117	
SUR. VOL. 19, PG. 149	
SUR. VOL. 20, PG. 36	
SUR. VOL. 22, PG. 37	
SUR. VOL. 22, PG. 58	
SUR. VOL. 23, PG. 184	

N.W. QUARTER
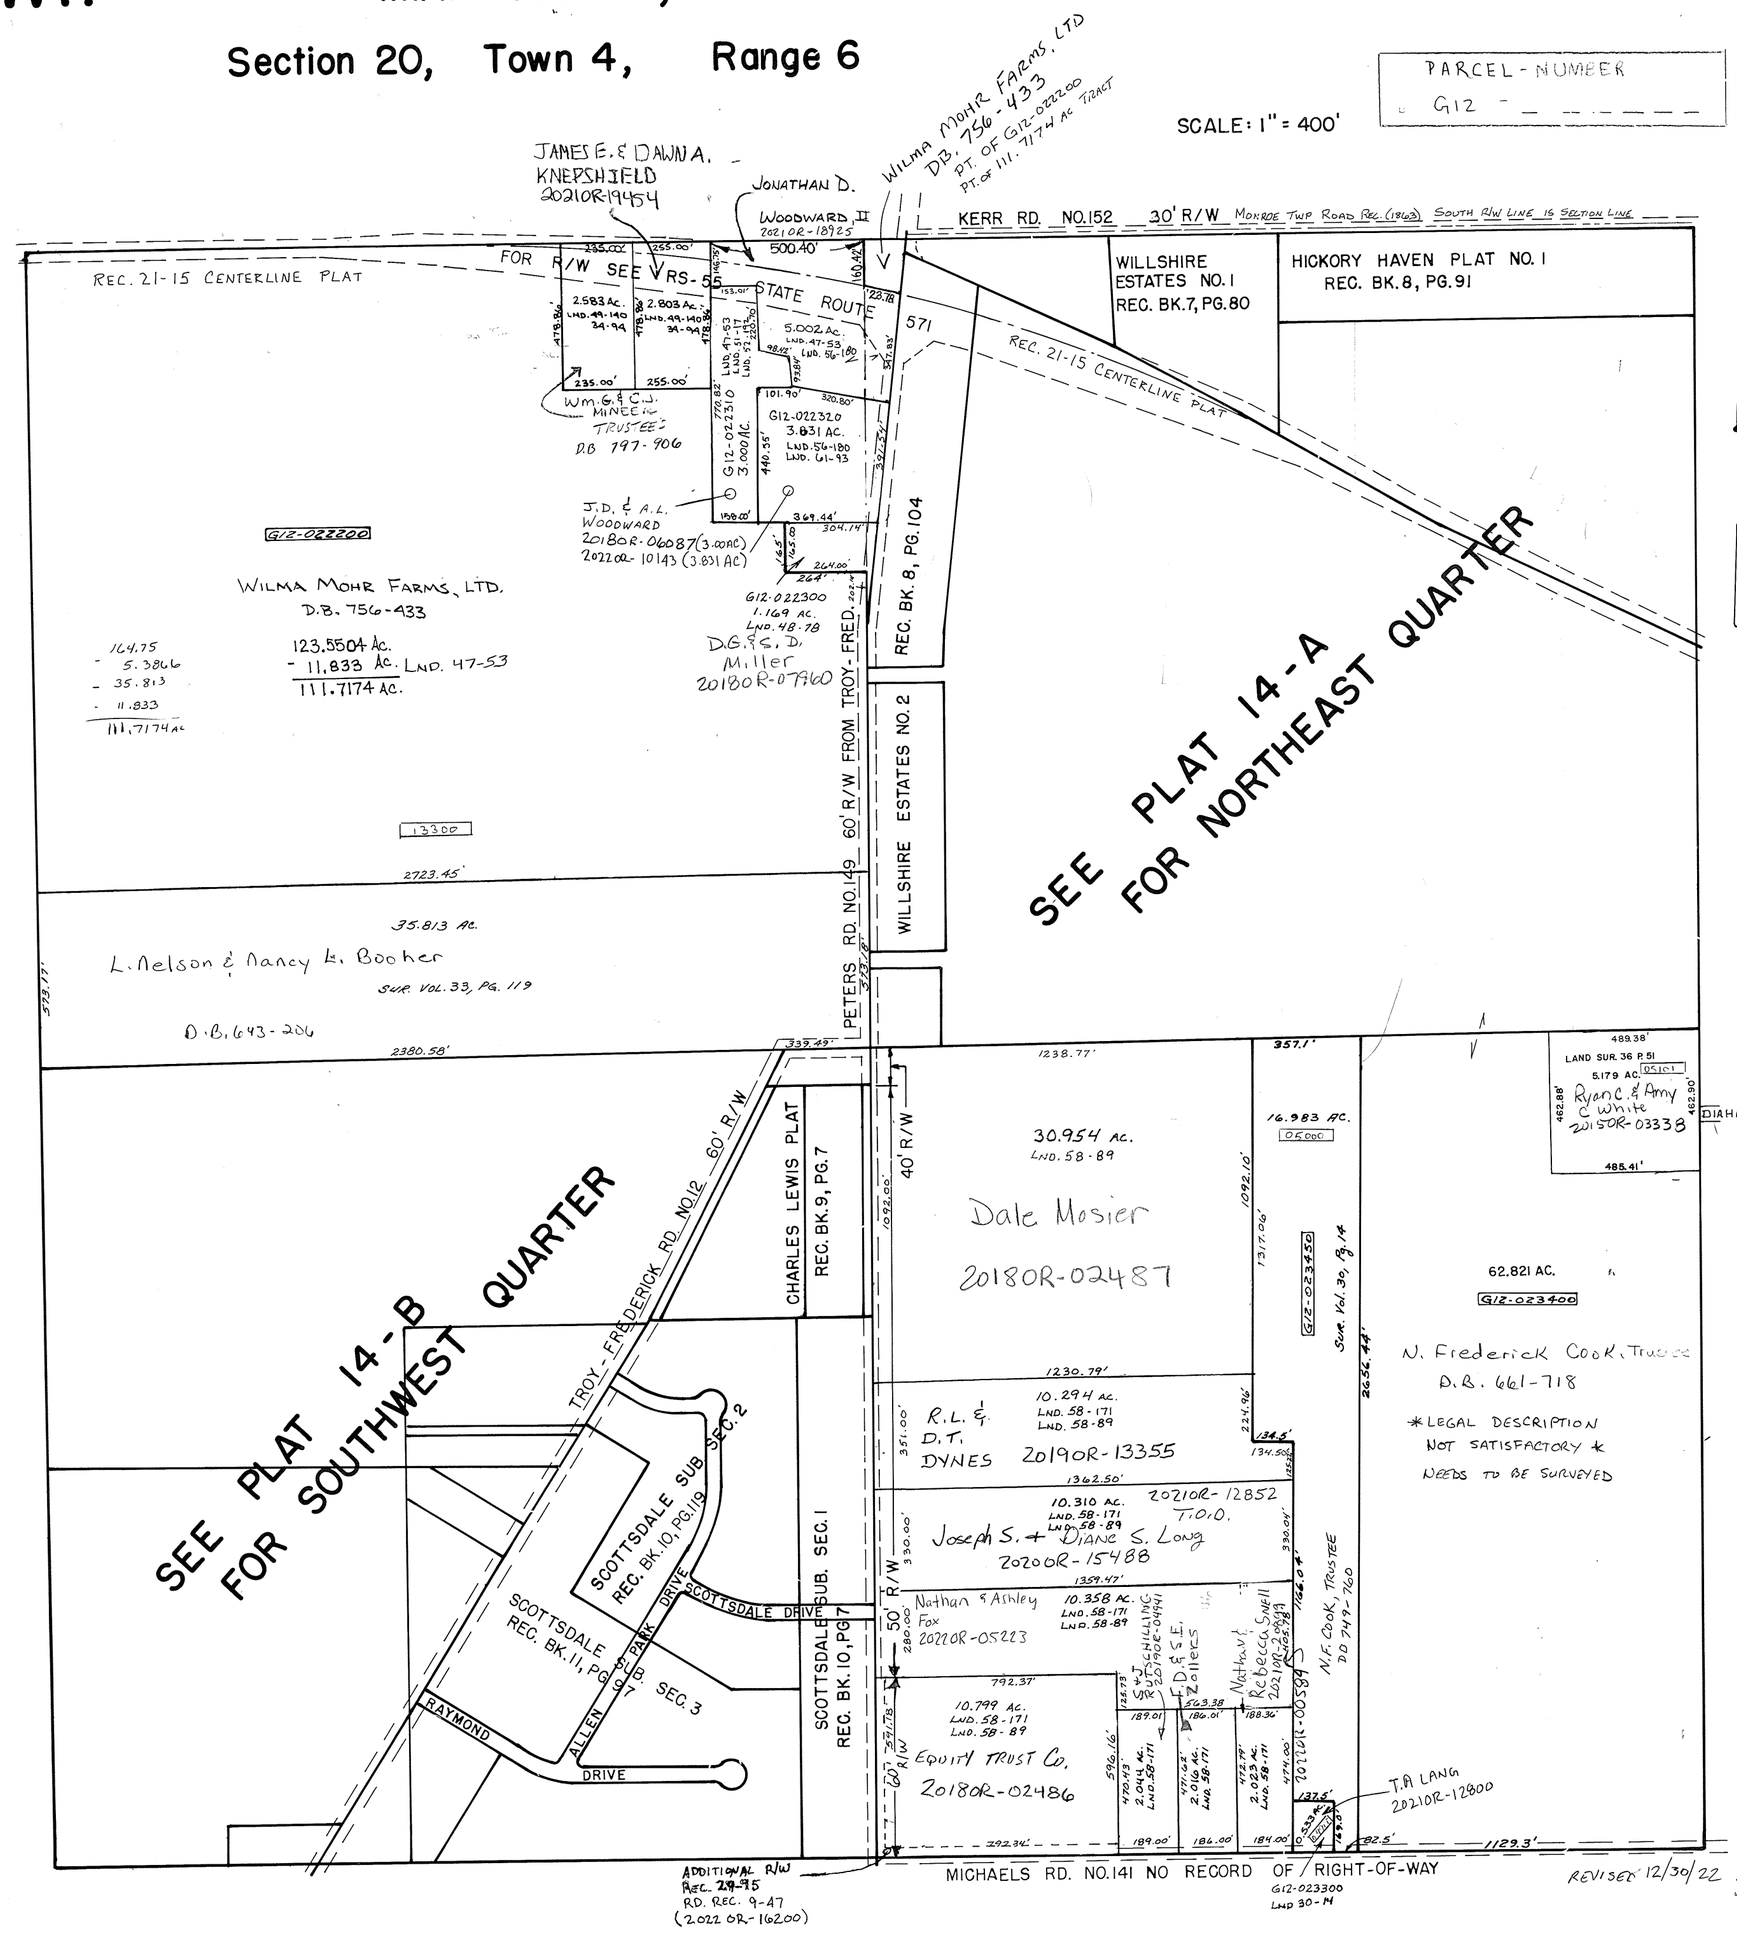
SUR. VOL. 33, PG. 119
SUR. VOL. 34, PG. 94
Lnd. 47-53
LND. 48-78
LND. 49-140
LND. 51-17
LND. 52-192
LND. 56-180
LND. 61-93