PIQUA N.E. PLAT 86

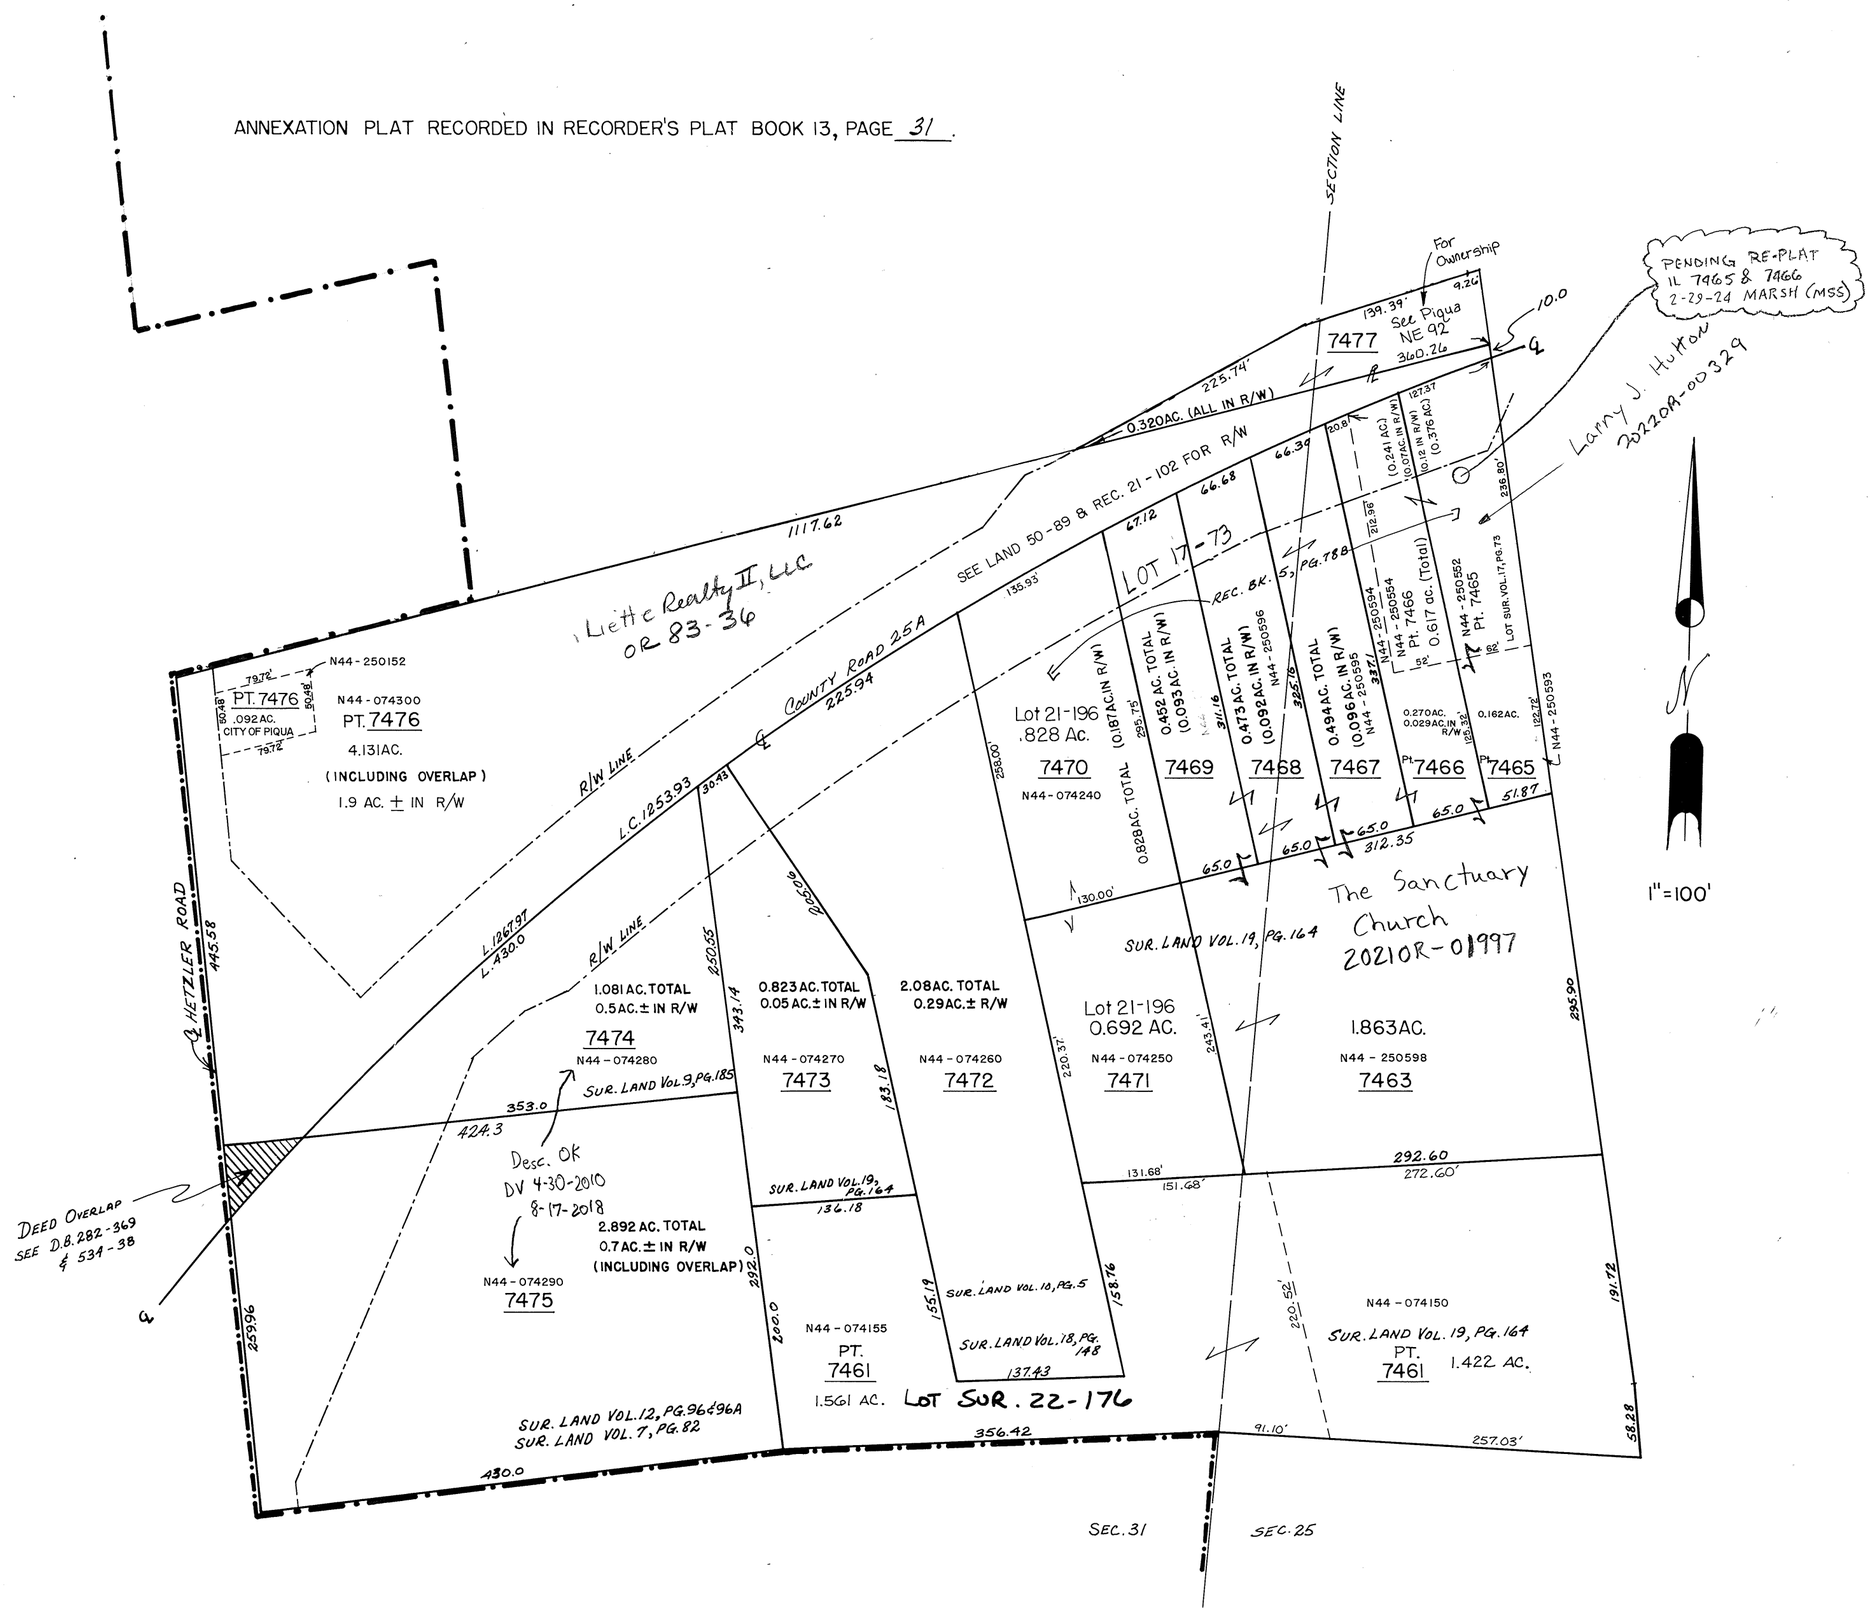

LOT	NAME	D. B.	LOT	NAME	D. B.
7477	PAUL SHERRY	638-298	7469	The Sanctuary Church	20210R-01997
7476	LOT NOW SPLIT - SEE LOT ABOVE		7468	" "	"
7475	Actionworks, LLC	20180R-11104	7467	" "	"
7474			7466	PT. (0.270 AC.) " "	"
				PT. (0.241 AC.) JH Heating & Air, LLC	20210R-
7473	ED. LIETTE REALTY IN	583-815	7465	PT. (0.376 AC.) " "	16529
				PT. (0.162 AC.) " "	"
7472			7463	The Sanctuary Church	20210R-01997
7471	Brandon Schulz	740-324	7461	PT. (1.561 AC.) Ed Liette Realty	583-871
				PT. (1.422 AC.) KN & KN Properties LLC	OR 211-536
7470	" "	" "			

DENOTES CORPORATION LINE

RIGHT OF WAY - HIGHWAY

REVISED 1-8-2022