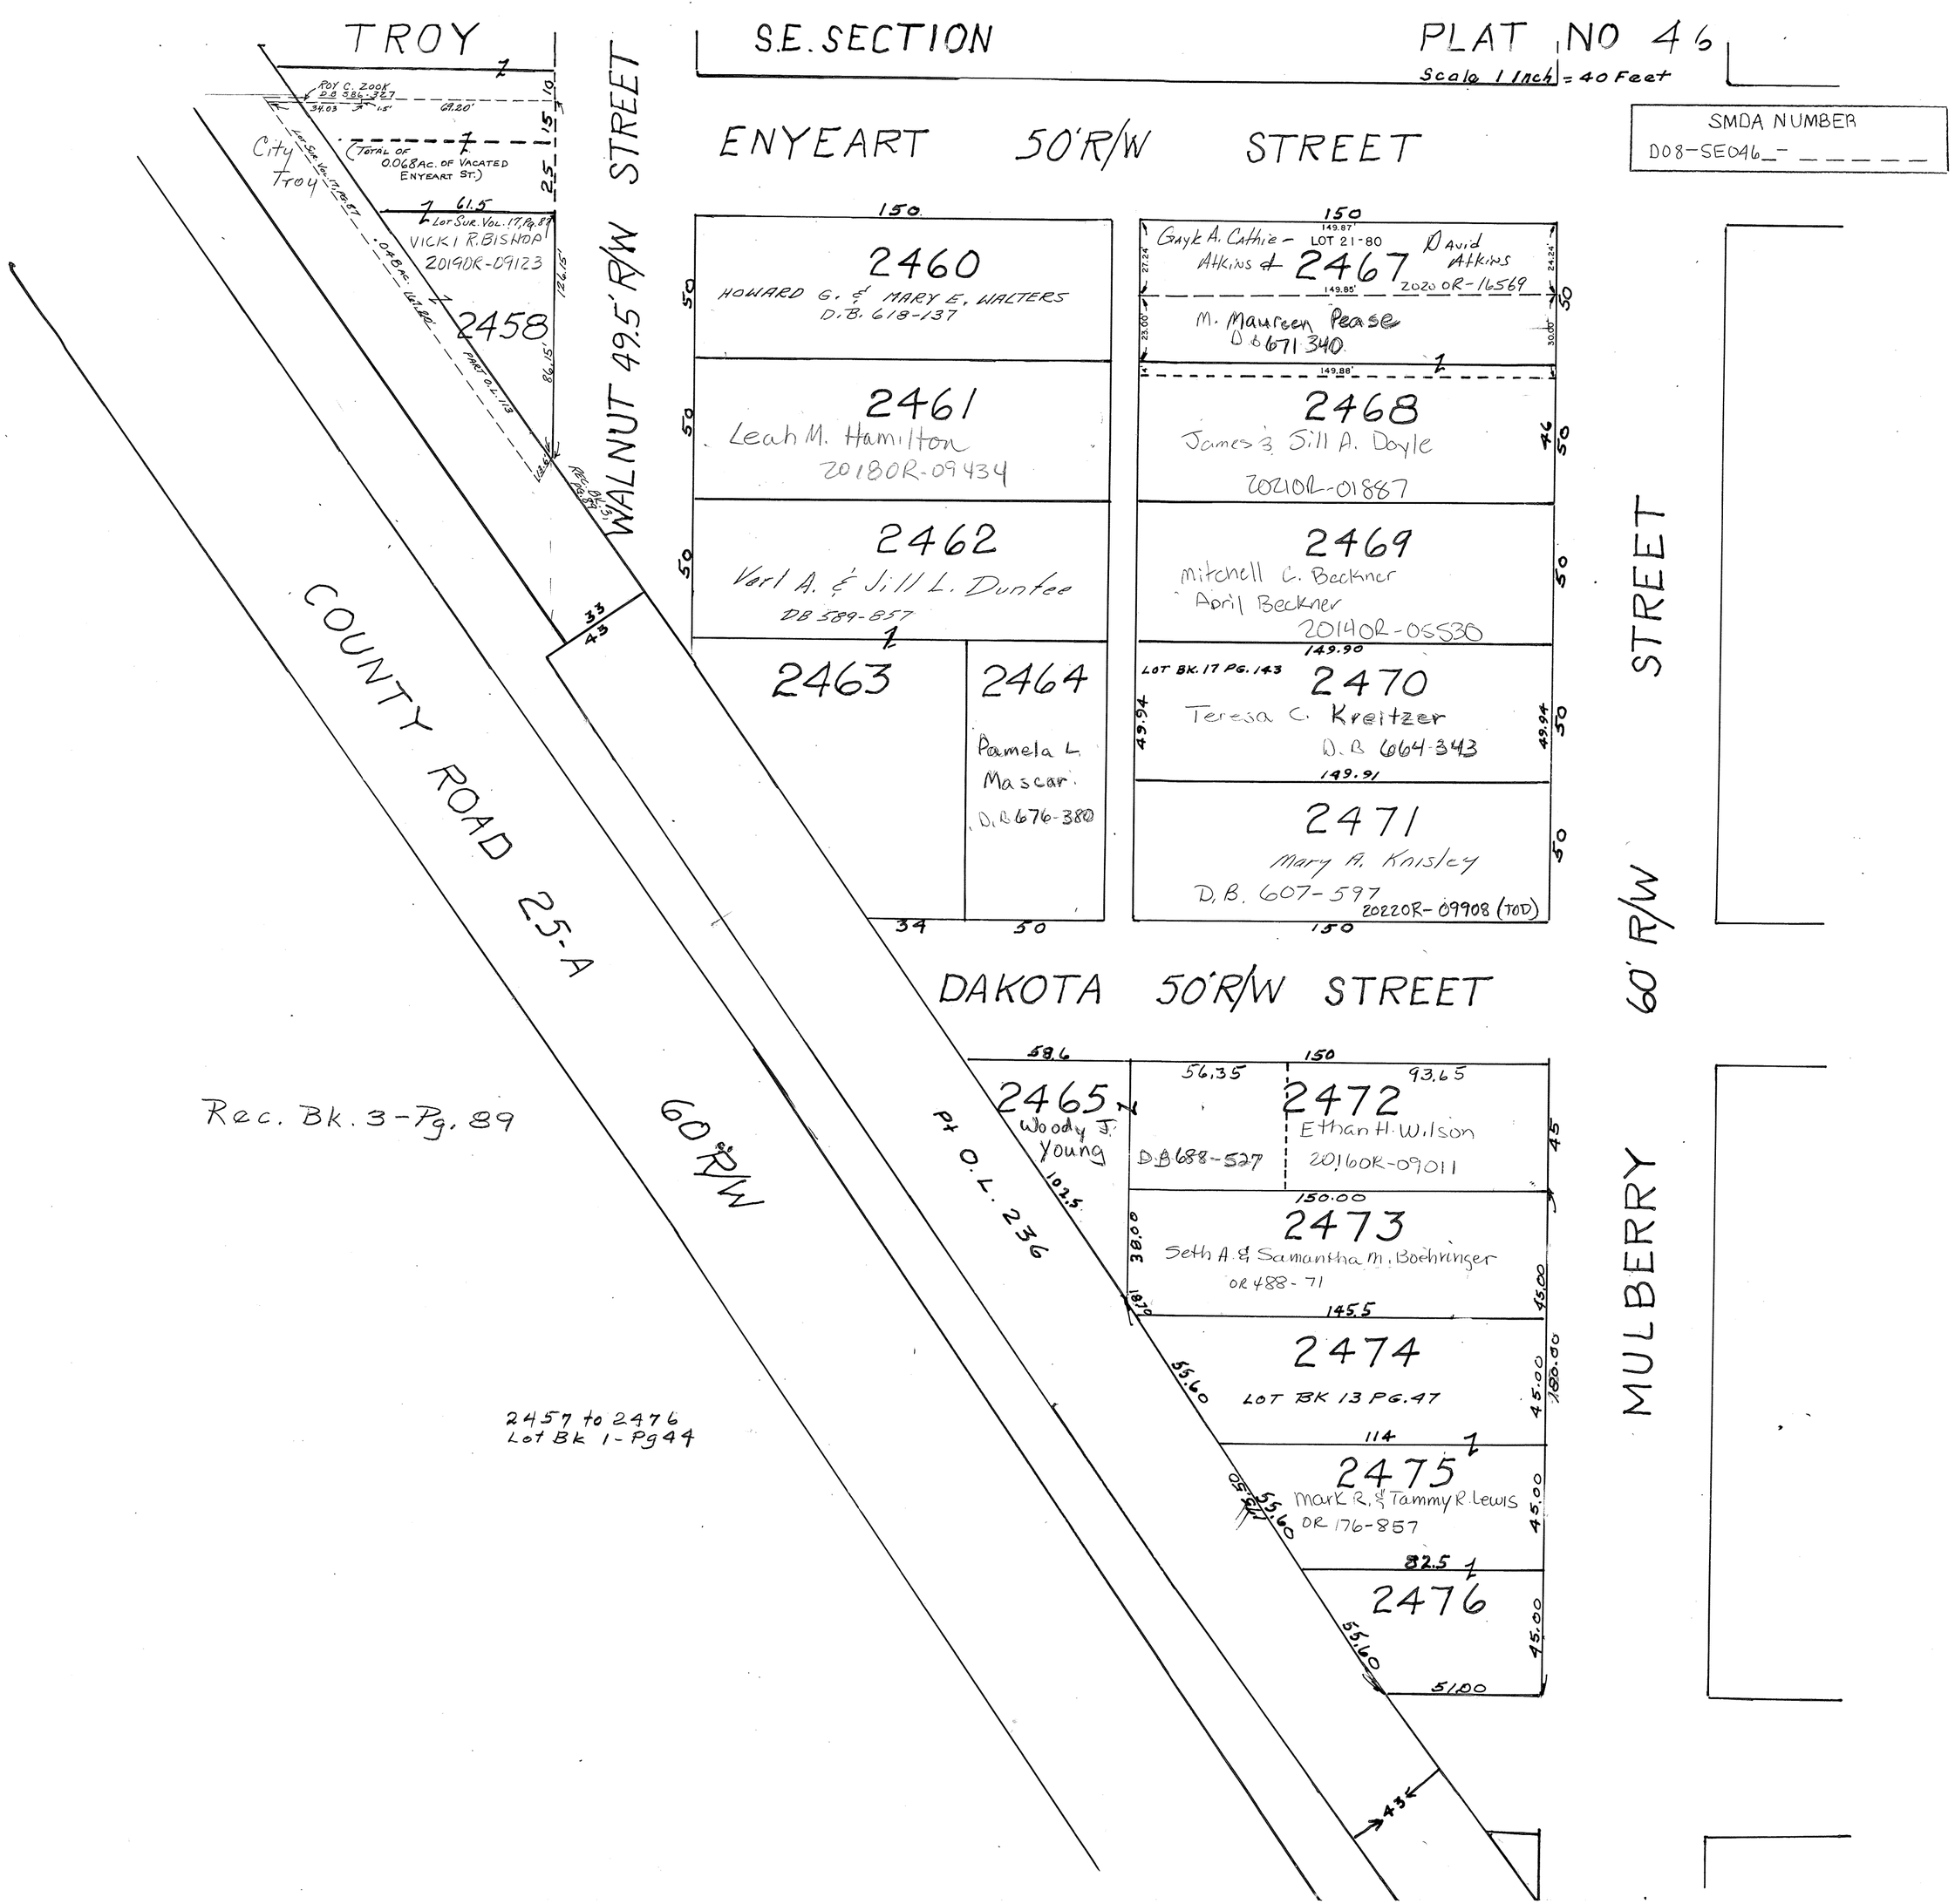

TROY
S.E. SECTION
PLAT NO 46
Scale 1 Inch = 40 Feet
SMDA NUMBER
D08-SE046_-
ENYEART 50'R/W STREET
WALNUT 49.5' R/W STREET
DAKOTA 50'R/W STREET
MULBERRY 60' R/W STREET
COUNTY ROAD 25-A
60' R/W
Pt O.L. 236
Rec. Bk. 3-Pg. 89
2457 to 2476
Lot Bk 1-Pg 44
City Troy
(TOTAL OF 0.068 AC. OF VACATED ENYEART ST.)
ROY C. ZOOK D.B. 586-327
VICKI R. BISHOP 20190R-09123
2458
2460
HOWARD G. & MARY E. WALTERS D.B. 618-137
2461
Leah M. Hamilton 20180R-09434
2462
Verl A. & Jill L. Dunfee DB 589-857
2463
2464
Pamela L. Mascar D.B. 676-380
Gayk A. Cathie - Atkins & David Atkins
2467
2020 OR-16569
M. Maureen Pease D.B. 671 340
2468
James & Jill A. Doyle 20210R-01887
2469
Mitchell C. Beckner April Beckner 20140R-05530
LOT BK. 17 PG. 143
2470
Teresa C. Kreitzer D.B. 664-343
2471
Mary A. Knisley D.B. 607-597 20220R-09908 (TOD)
2465
Woody J. Young
D.B. 688-527
2472
Ethan H. Wilson 20160R-09011
2473
Seth A. & Samantha M. Boehringer OR 488-71
2474
LOT BK 13 PG. 47
2475
Mark R. & Tammy R. Lewis OR 176-857
2476