CONCORD TWP.

MIAMI COUNTY, OHIO

PLAT 14

Section 12, Town 7, Range 5

SCALE: 1" = 400'

SMDA NUMBER
C06-CC014_-_ _ _ _ _

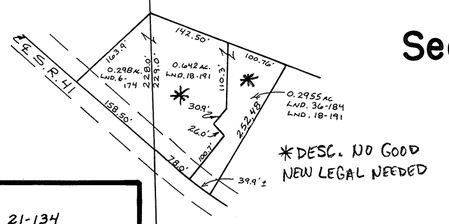

SURVEYS

S.E. QUARTER
SUR. VOL. 3, PG. 279
SUR. VOL. 3, PG. 370
SUR. VOL. 34, PG. 155
SUR. VOL. 37, Pg. 27
REC. 21-134
ROAD REC. 9-8

N.E. QUARTER
SUR. VOL. 3, PG. 279
SUR. VOL. 29, PG. 70
SUR. VOL. 37, PG. 27
REC. BK. 8, PG. 134
REC. BK. 10, PG. 72

S.W. QUARTER
SUR. VOL. 2, PG. 54
SUR. VOL. 4, PG. 138
SUR. VOL. 18, PG. 191
SUR. VOL. 25, PG. 23
SUR. VOL. 36, PG. 184
SUR. VOL. 37, PG. 27
Lnd. 43-28
Lnd. 43-116
LND. 45-28
LND. 50-90
LND. 61-104
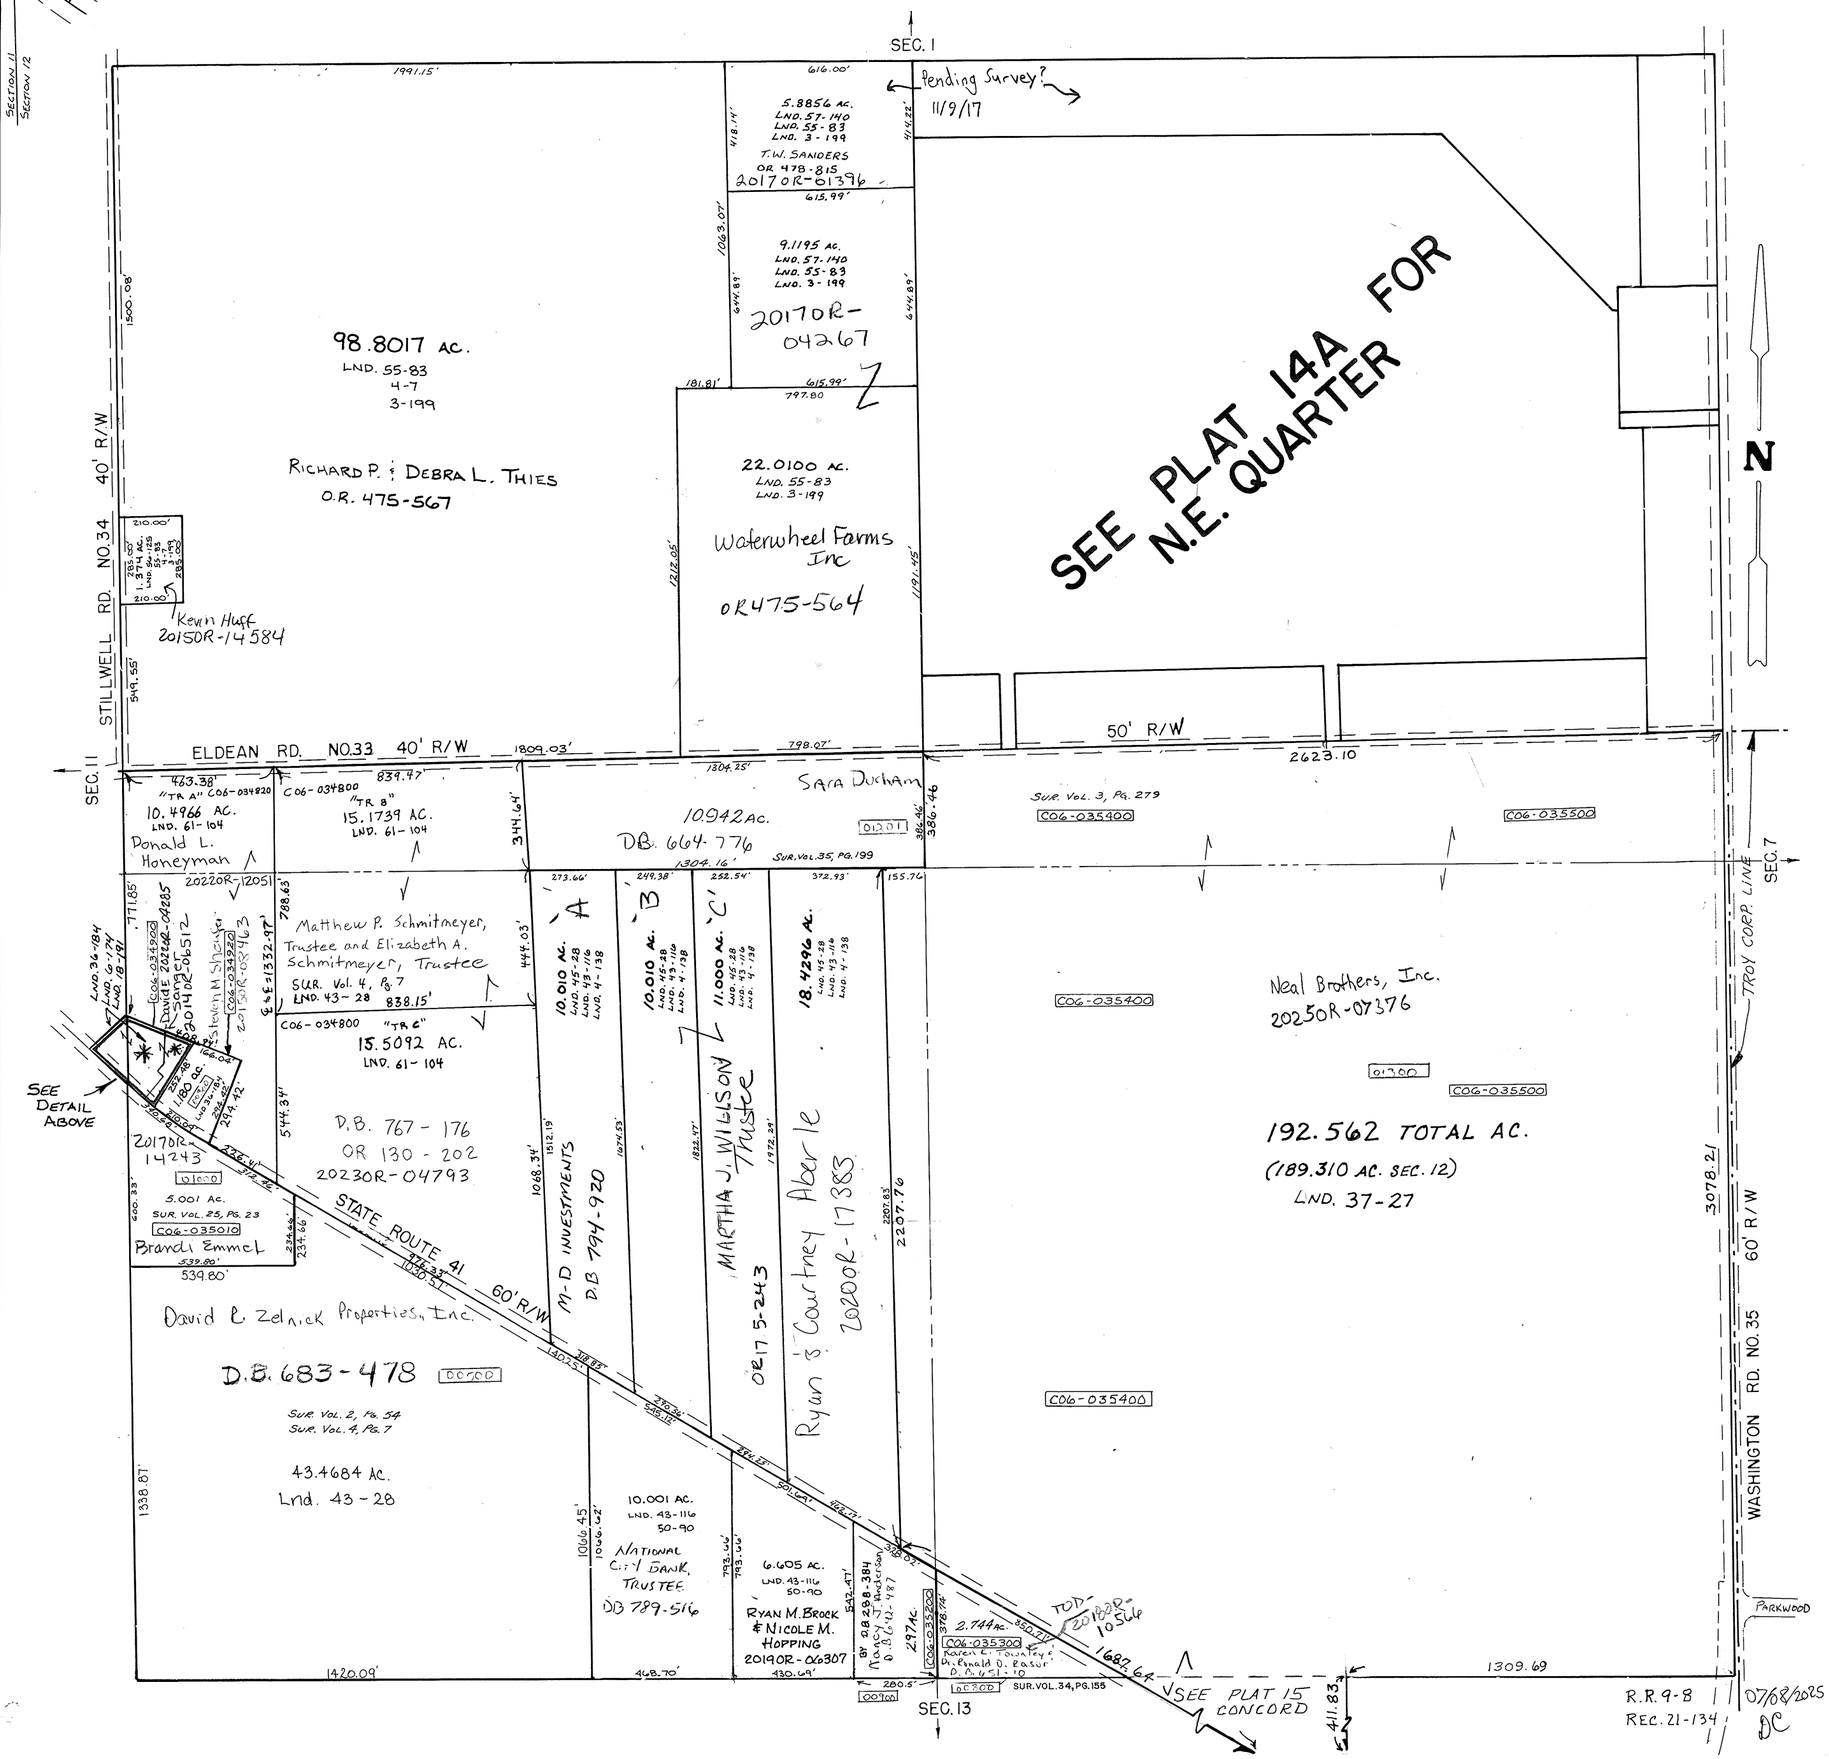
N.W. QUARTER
SUR. VOL. 3, PG. 199
SUR. VOL. 4, PG. 7
SUR. VOL. 35, PG. 199
Lnd. 43-28
LND. 55-83
LND. 56-125
LND. 57-140
LND. 61-104