CONCORD TWP.

MIAMI COUNTY, OHIO

Fractional Section 16, Town 5, Range 6

PLAT 17

SEC. 16

SMDA NUMBER
C06-CC017 - _____

SURVEYS

Sur. Vol. 2, Pg. 131
3, Pg. 79 & 80
3, Pg. 307
4, Pg. 96
4, Pg. 279
4, Pg. 379
4, Pg. 389
5, Pg. 52
6, Pg. 113
6, Pg. 140
7, Pg. 11
7, Pg. 67
7, Pg. 183
8, Pg. 89
10, Pg. 165
11, Pg. 44
11, Pg. 87
12, Pg. 170
12, Pg. 199
13, Pg. 73
15, Pg. 198
17, Pg. 23
19, Pg. 1
19, Pg. 98
19, Pg. 115
21, Pg. 97
21, Pg. 116
21, Pg. 189

LND. Sur. Vol. 22, Pg. 162
22, Pg. 189
27, Pg. 31
27, Pg. 178
29, Pg. 48
31, Pg. 61
31, Pg. 83
31, Pg. 96
37, Pg. 154
38, PG 84
37, PG 2
38, PG. 22
38-96
LND. 38-137
LND. 47-82
LND. 47-140
LND. 50-61
LND. 51-189
LND. 55-82
LND. 57-6
LND. 57-123
LND. 58-50

Rec. Book Vol. 6, Pg. 39 Westbrook No. 4
6, Pg. 56 25-A Location Plan
6, Pg. 89 Westbook No. 4 replat
8, Pg. 37 Troy Land Development
9, Pg. 48 Annexation to Troy
18, Pg. 142 GREAT MIAMI INDUSTRIAL PARK

DETAIL "A"
1" = 100'

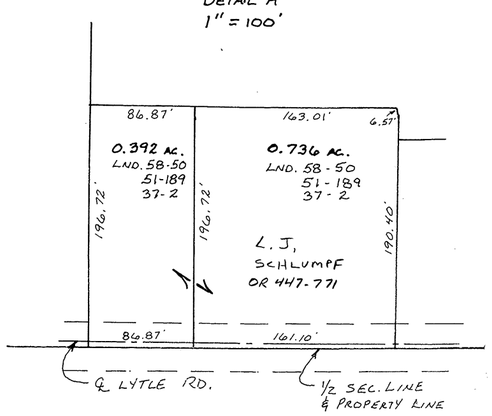

GREAT MIAMI INDUSTRIAL PARK
LOTS 1-3; REC. 18-142

Sec. 9

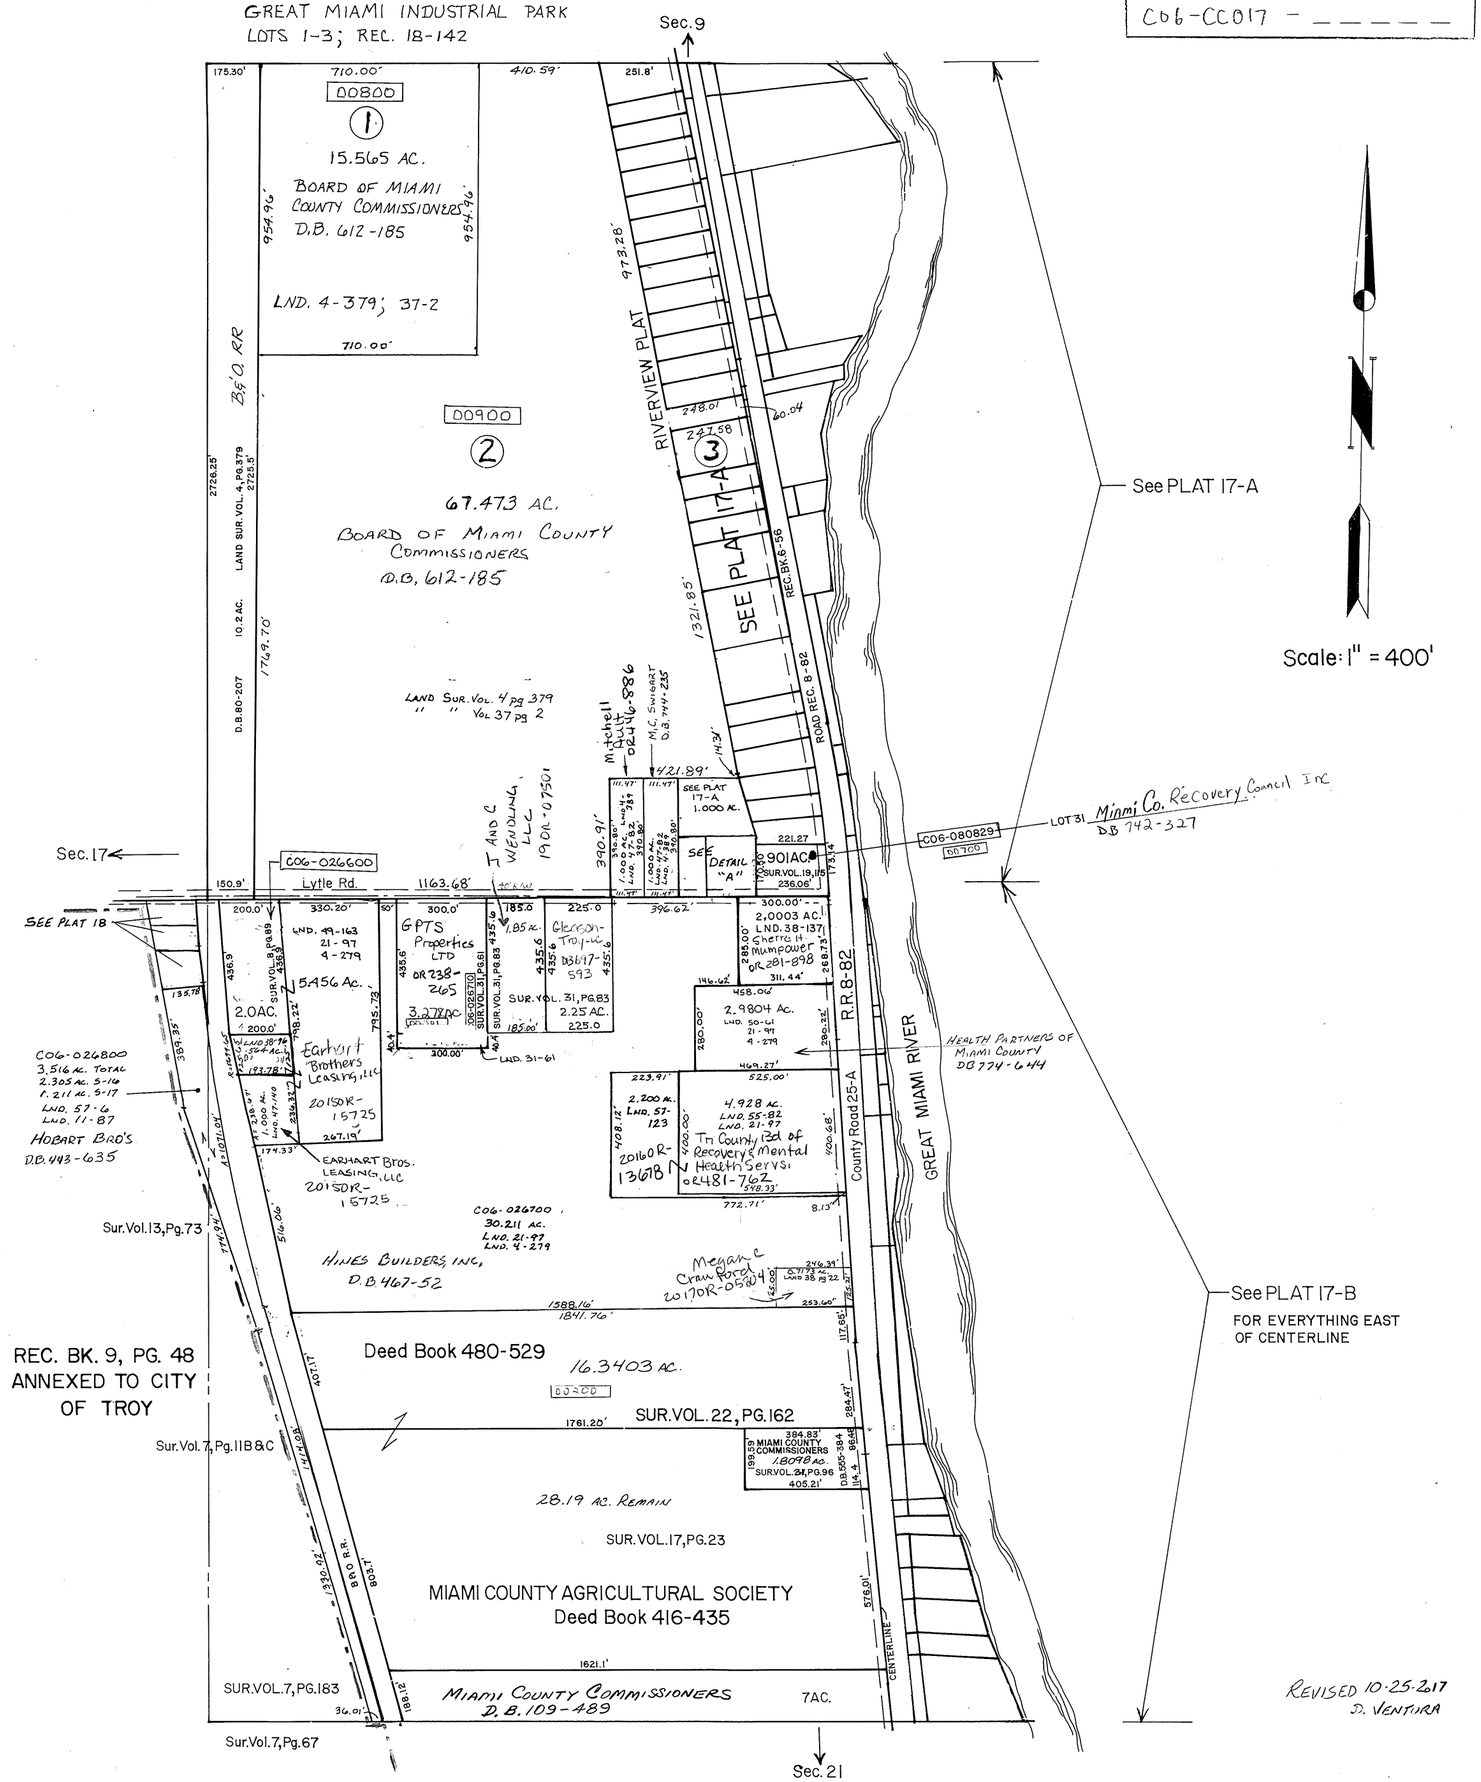

REVISED 10-25-2017
D. VENTURA