# CONCORD TWP.

## MIAMI COUNTY, OHIO

# PLAT 23

## Section 23, Town 7, Range 5

SCALE: 1" = 400'

PARCEL NUMBER
C06 - _ _ _ _ _ _

SURVEYS

**S.E. QUARTER**

SUR. VOL. 8, PG. 149
SUR. VOL. 10, PG. 95
SUR. VOL. 12, PG. 15
SUR. VOL. 12, PG. 157
SUR. VOL. 20, PG. 87

REC. VOL. 1, PG. 6
REC. VOL. 6, PG. 103
REC. VOL. 8, PG. 76

**N.E. QUARTER**

SUR. VOL. 3, PG. 291
SUR. VOL. 27, PG. 35
SUR. VOL. 29, PG. 108
LND. VOL. 39, PG. 148

**S.W. QUARTER**

SUR. VOL. 8, PG. 23
SUR. VOL. 11, PG. 98
SUR. VOL. 23, PG. 166
SUR. VOL. 24, PG. 130
SUR. VOL. 27, PG. 40
SUR. VOL. 28, PG. 133
LND. VOL. 40, PG. 180
Lnd. 43-19
Lnd. 46-136
LND. 59-21

**N.W. QUARTER**

SUR. VOL. 20, PG. 158
Lnd. 43-19

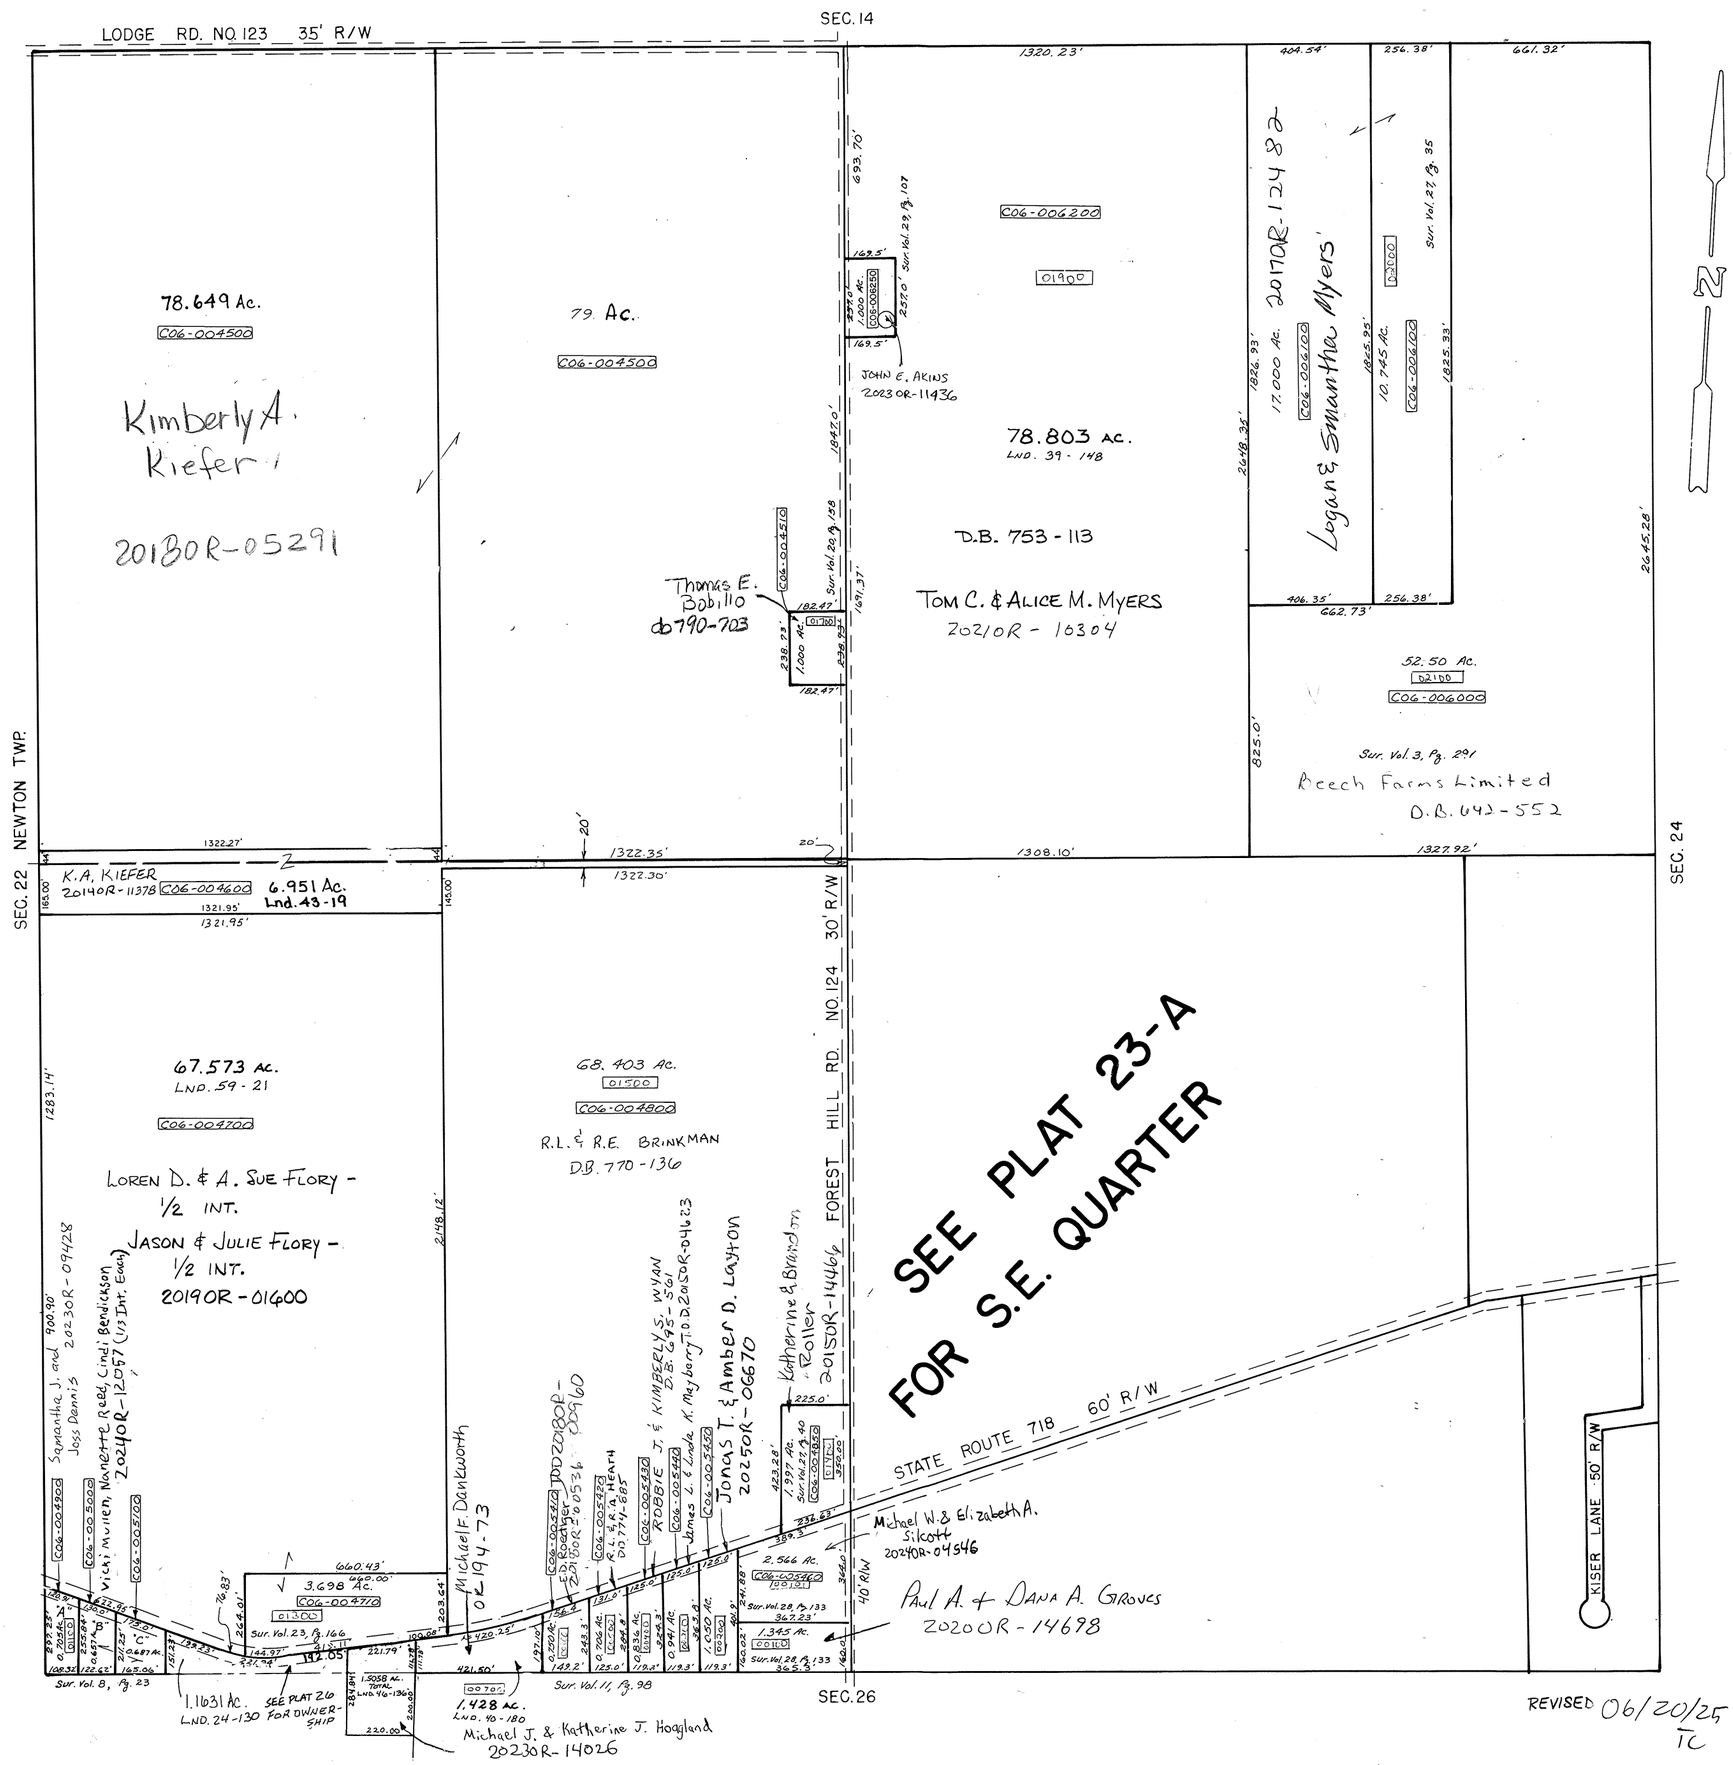


REVISED 06/20/25
TC