CONCORD TWP.

MIAMI COUNTY, OHIO

PLAT 24

Section 24, Town 7, Range 5

SCALE: 1" = 400'

SMDA NUMBER
C06-CC024_-_ _ _ _ _

SURVEYS

S.E. QUARTER

SUR. VOL. 3, PG. 118
SUR. VOL. 4, PG. 225
SUR. VOL. 4, PG. 231
SUR. VOL. 5, PG. 116
SUR. VOL. 8, PG. 24
SUR. VOL. 8, PG. 137
SUR. VOL. 9, PG. 46
SUR. VOL. 9, PG. 96
SUR. VOL. 11, PG. 64
SUR. VOL. 17, PG. 190
SUR. VOL. 22, PG. 71
SUR. VOL. 28, PG. 185
SUR. VOL. 31, PG. 43
SUR. VOL. 32, PG. 39
SUR. VOL. 34, PG. 110
SUR VOL. 36 P. 45
LAND. 40, PG. 198
LAND. SUR. 41 PG. 16
LND. 42-26
Lnd. 43-69

LOT BK. 1, PG. 204

Rec. 16-138-ANNEX
Rec. 19-133 (Annexation)
REC. 22-5 ANNEX.

N.E. QUARTER

SUR. VOL. 1, PG. 87
SUR. VOL. 3, PG. 418

REC. BK. 8, PG. 59

S.W. QUARTER

SUR. VOL. 3, PG. 318
SUR. VOL. 10, PG. 62
SUR. VOL. 10, PG. 101
SUR. VOL. 16, PG. 133
SUR. VOL. 16, PG. 188
SUR. VOL. 30, PG. 95
SUR. VOL. 33, PG. 67
LAND SUR. 42, PG. 19
LAND 43-194
LND. 51-30
LND. 51-35
LND. 52-26

N.W. QUARTER

SUR. VOL. 3, PG. 290
LND. VOL. 49-176
LND. 58-140

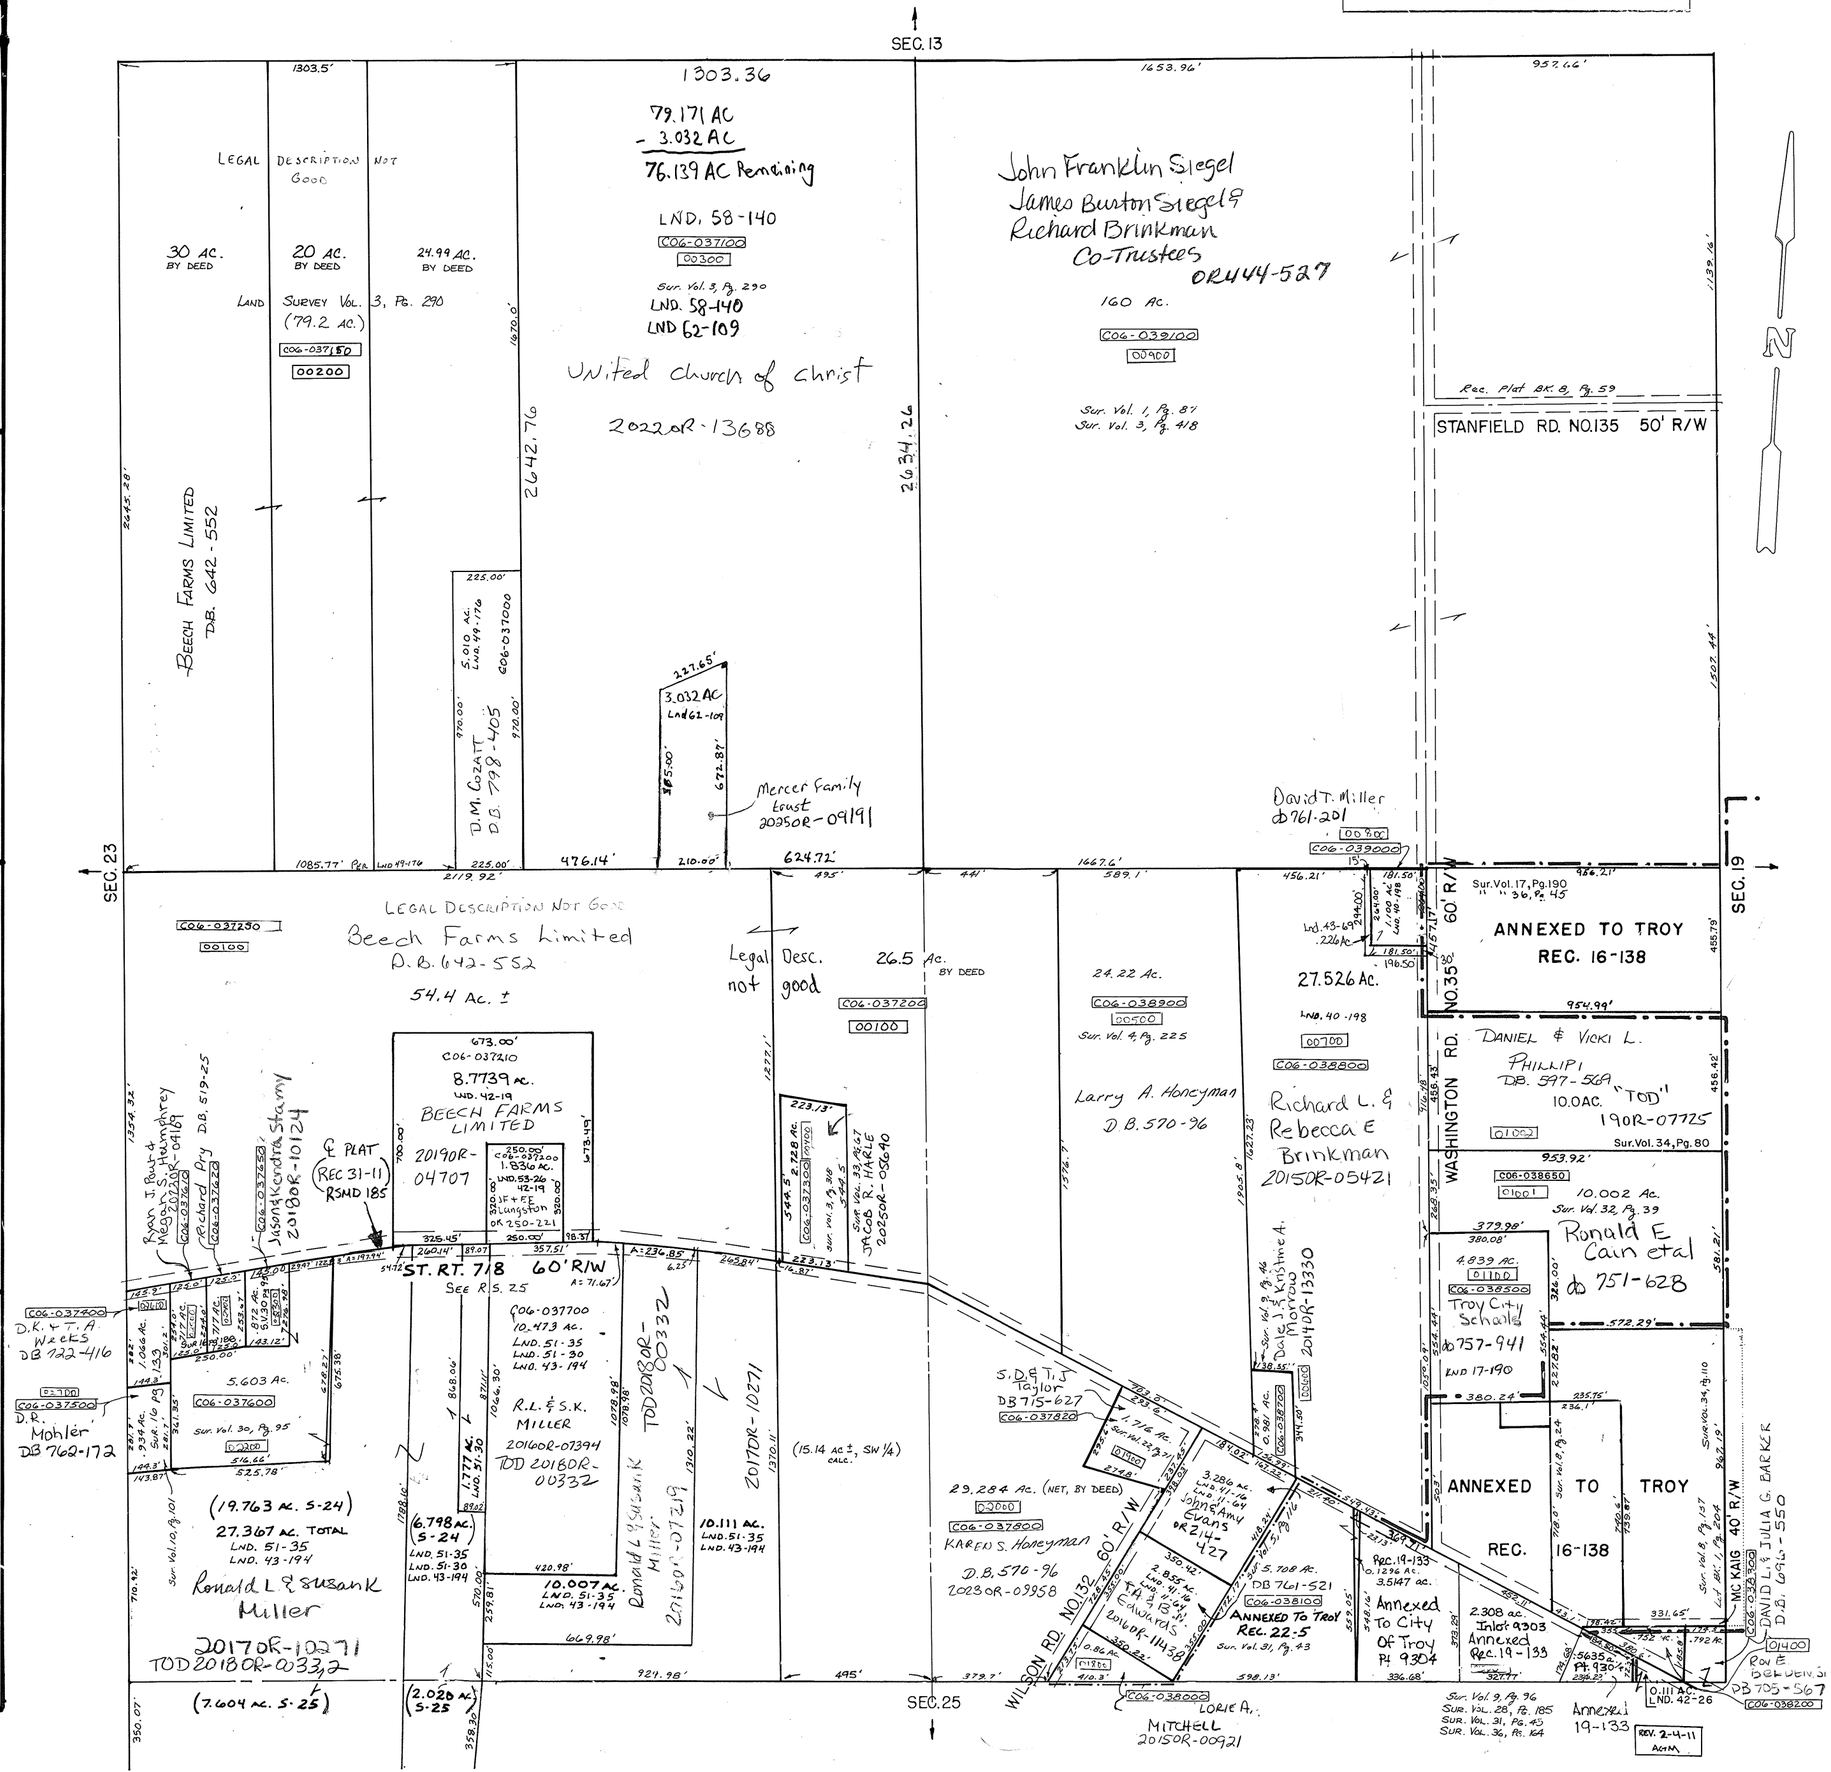

REVISED 8-18-25
PMB