CONCORD TWP.

MIAMI COUNTY, OHIO

PLAT 26

Section 26, Town 7, Range 5

PARCEL NUMBER
C06 - _____

SCALE : 1" = 400'

SURVEYS

S.E. QUARTER
SUR. VOL. 30, PG. 145
LND. 56-44

N.E. QUARTER
SUR. VOL. 3, PG. 348
SUR. VOL. 8, PG. 149
LND. 51-107
LND. 53-9
LND. 56-13

S.W. QUARTER
SUR. VOL. 32, PG. 19

N.W. QUARTER
SUR. VOL. 3, PG. 316
SUR. VOL. 13, PG. 155
SUR. VOL. 14, PG. 11
SUR. VOL. 23, PG. 155
Lnd. 46-136
LND. 13-127

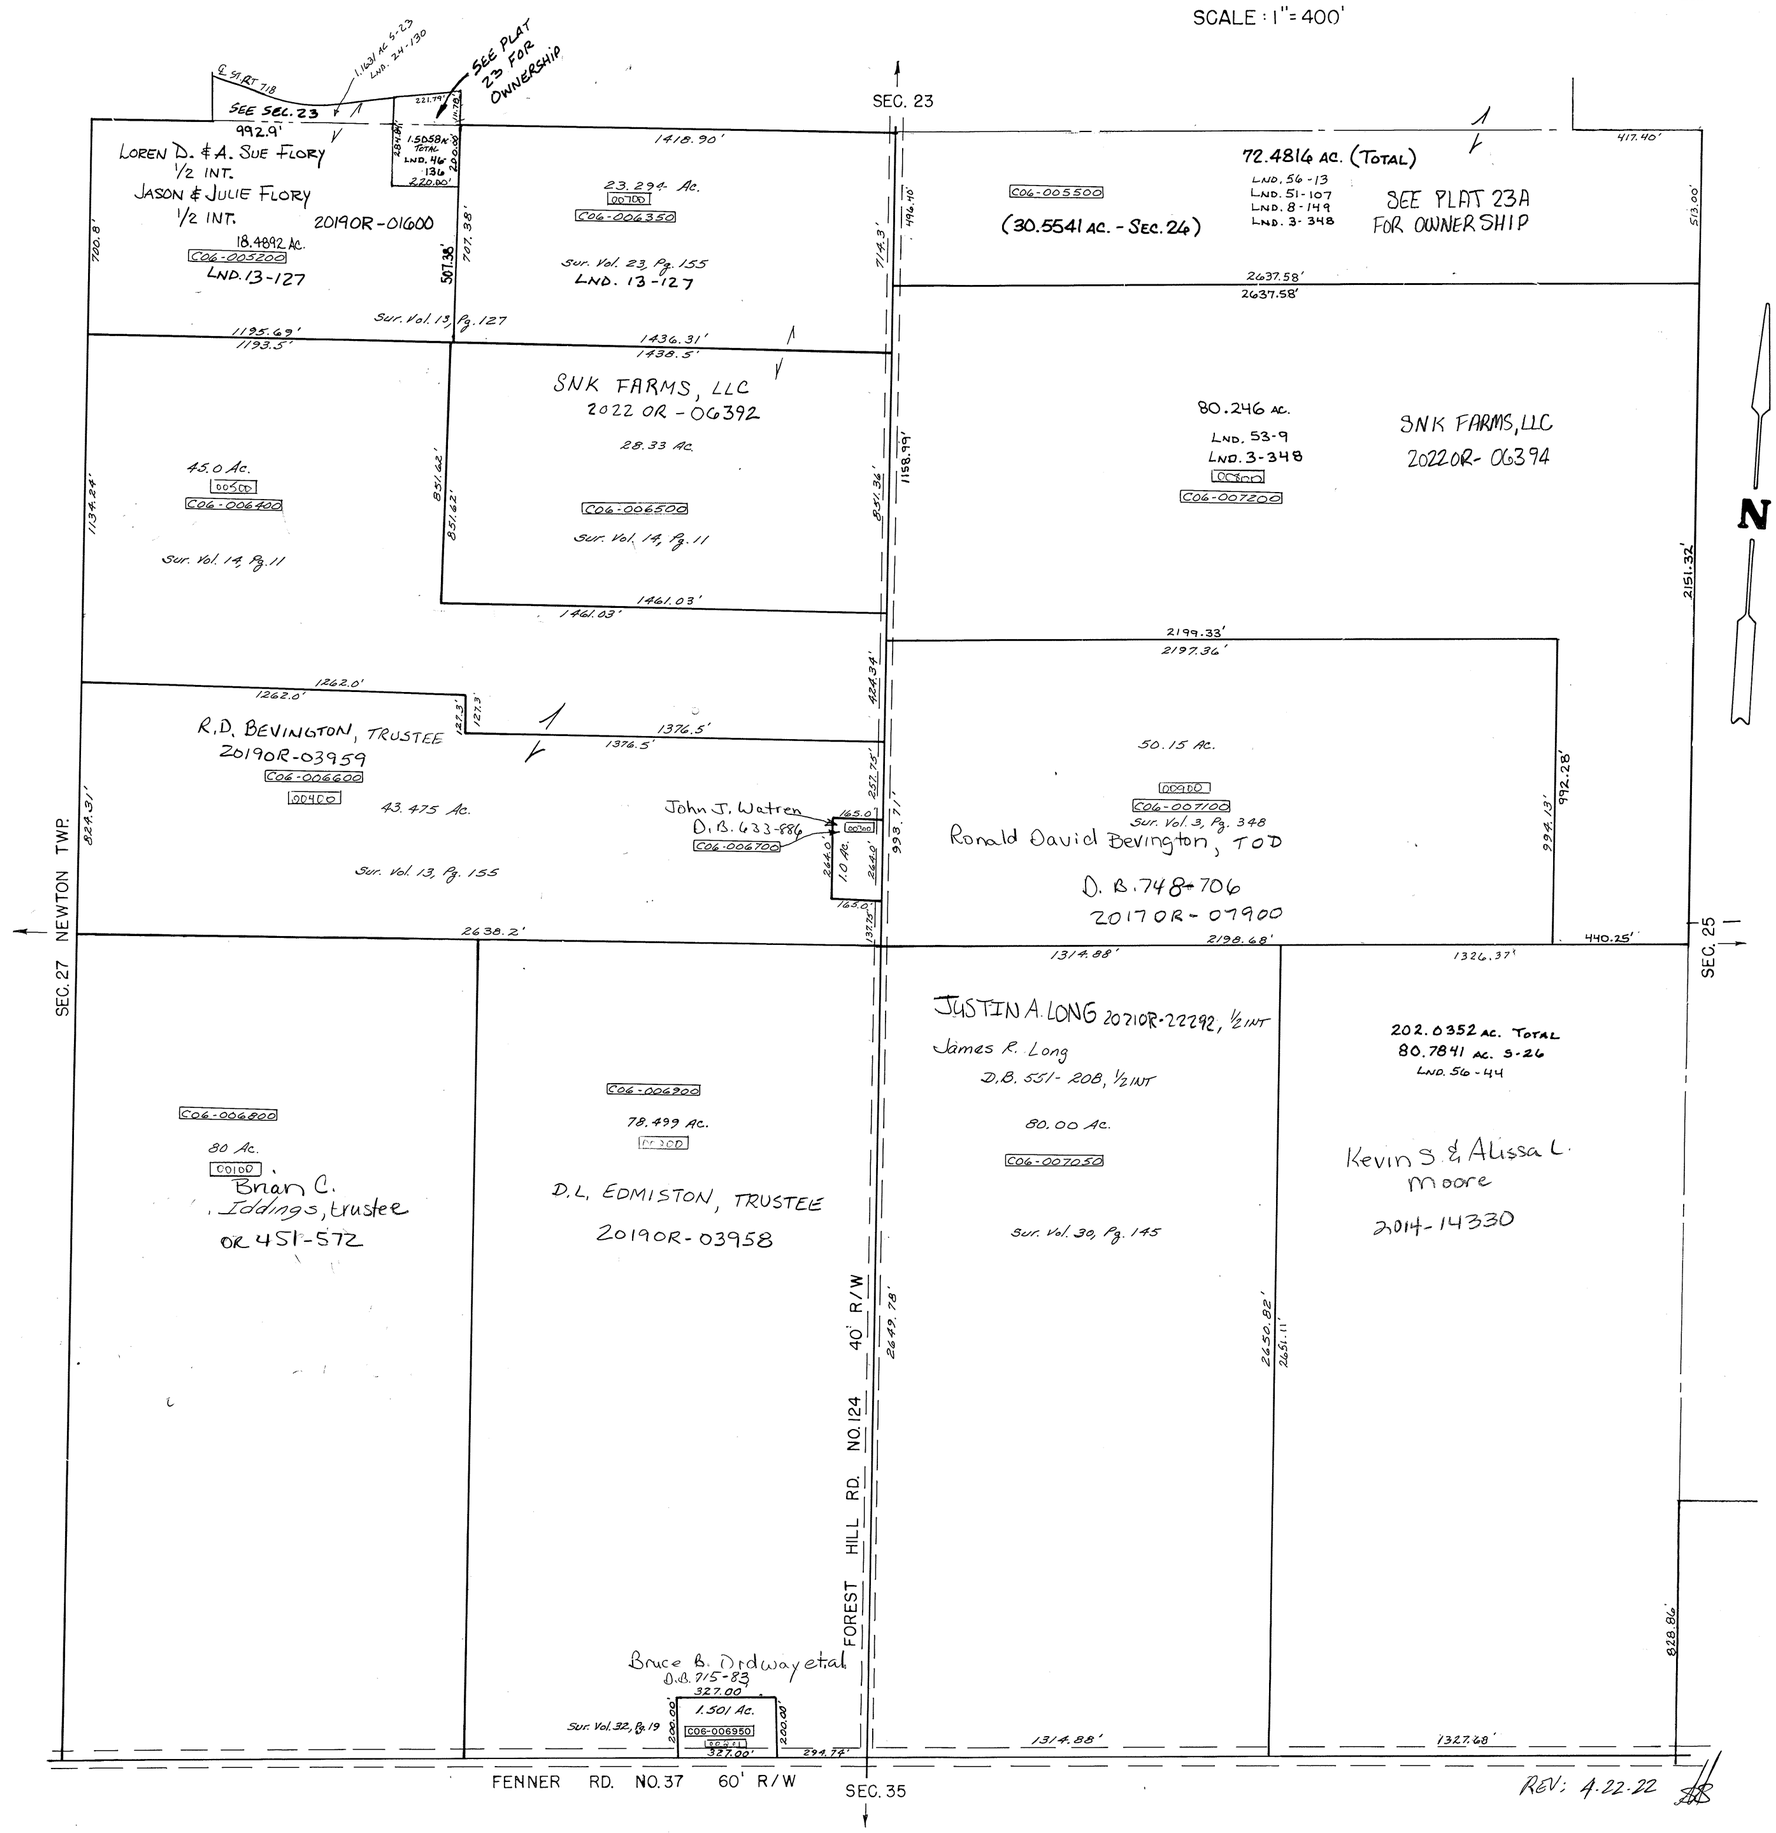

REV: 4-22-22